




План 13-го поверху

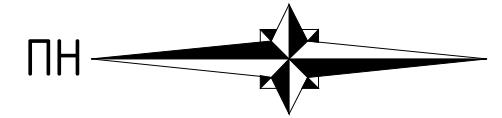

Будинок №7
Секція №1

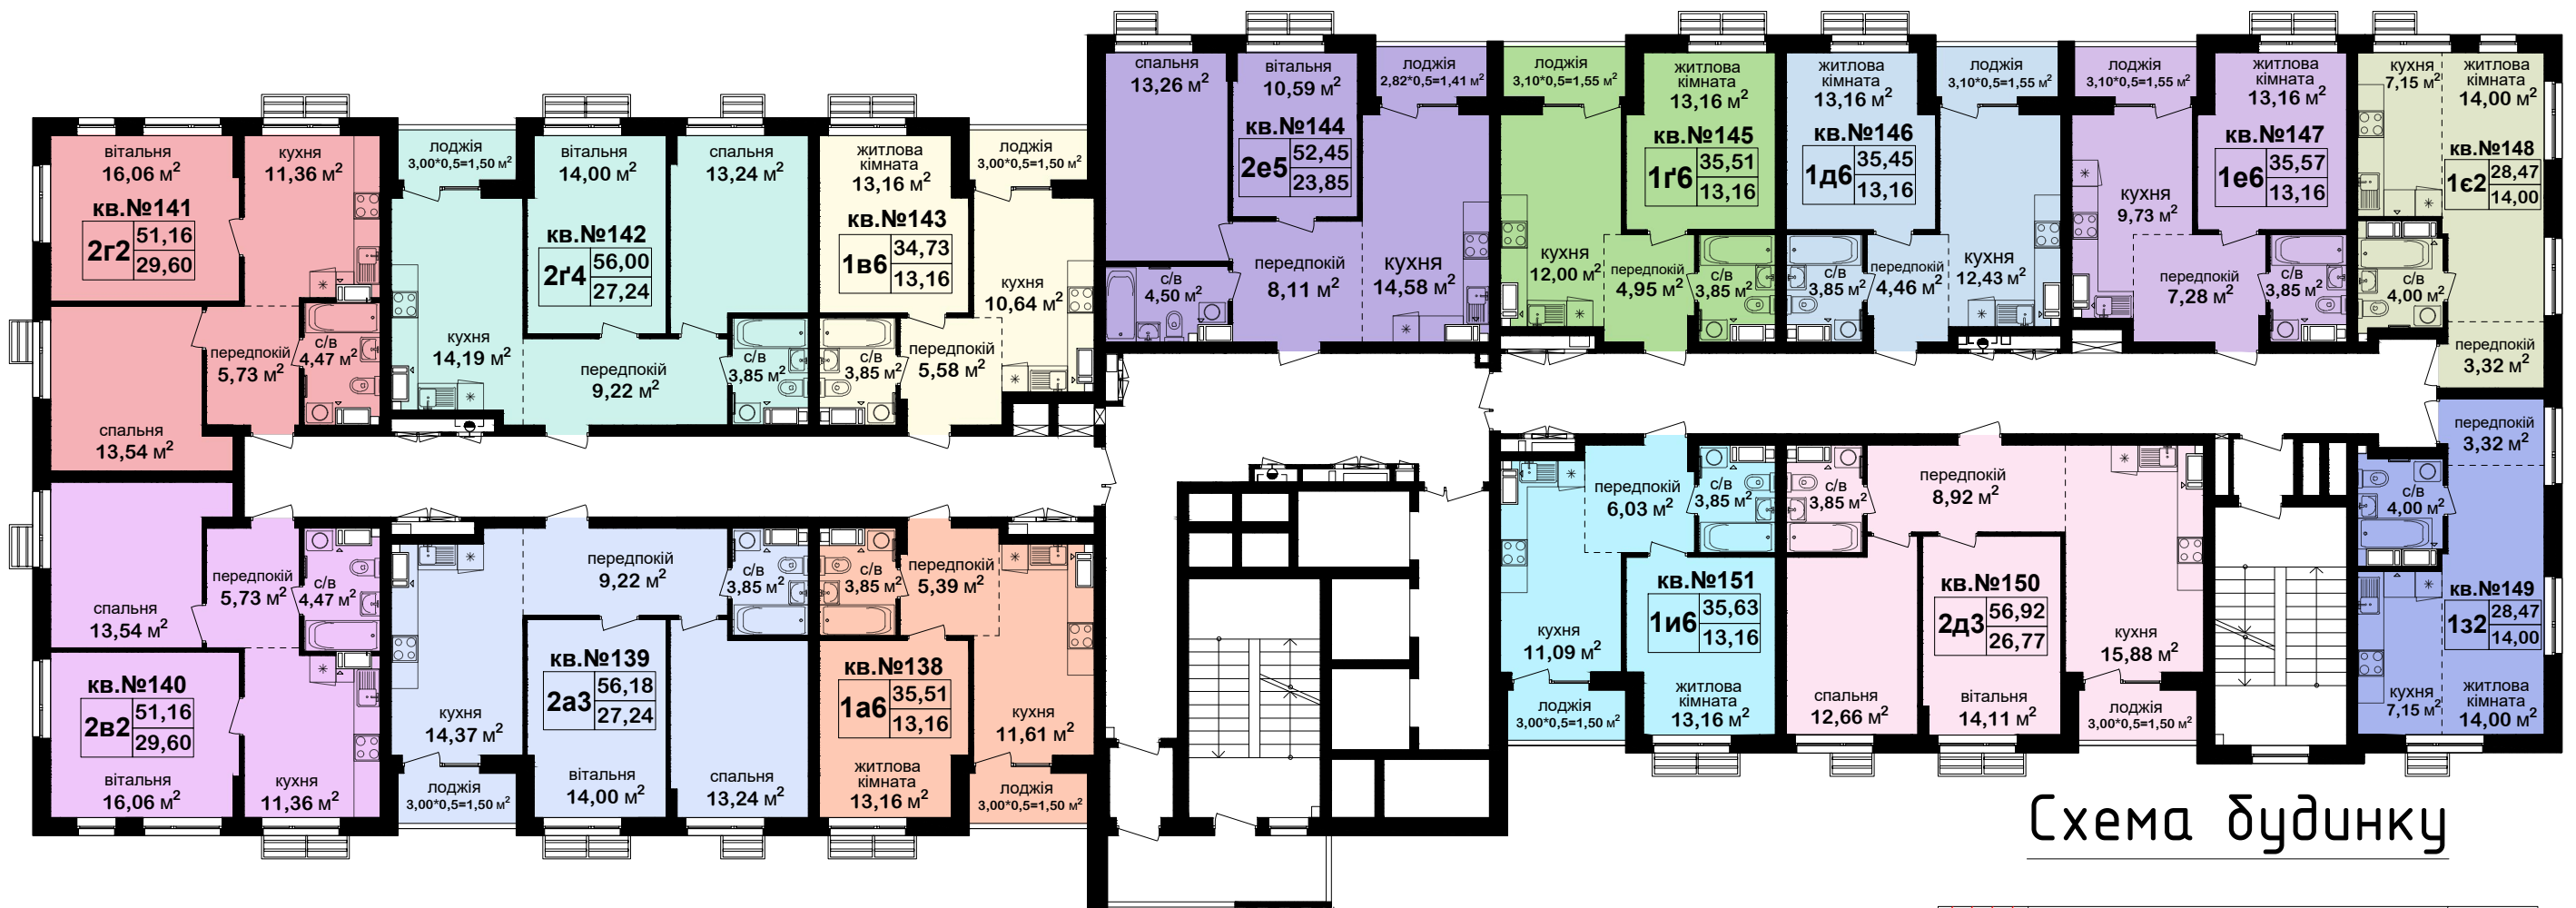

- 1-кімнатні квартири
- 2-кімнатні квартири

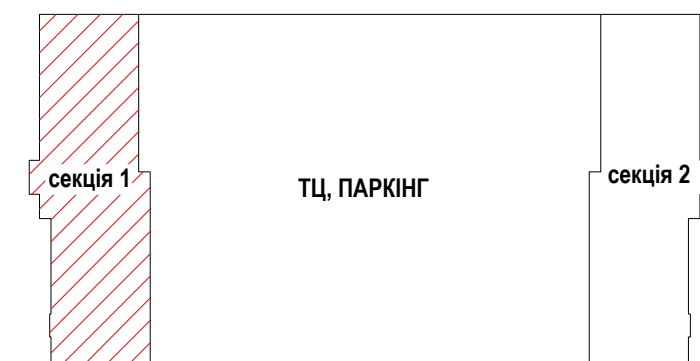

Багатопверховий житловий будинок №7 з вбудовано-прибудованими приміщеннями громадського призначення з об'єктами торгово-розважальної та ринкової інфраструктури на вул. Академіка Заболотного, 152 у Голосіївському районі м. Києва