


План 14-го поверху

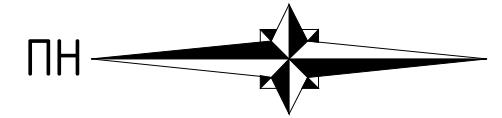

Будинок №7
Секція №1


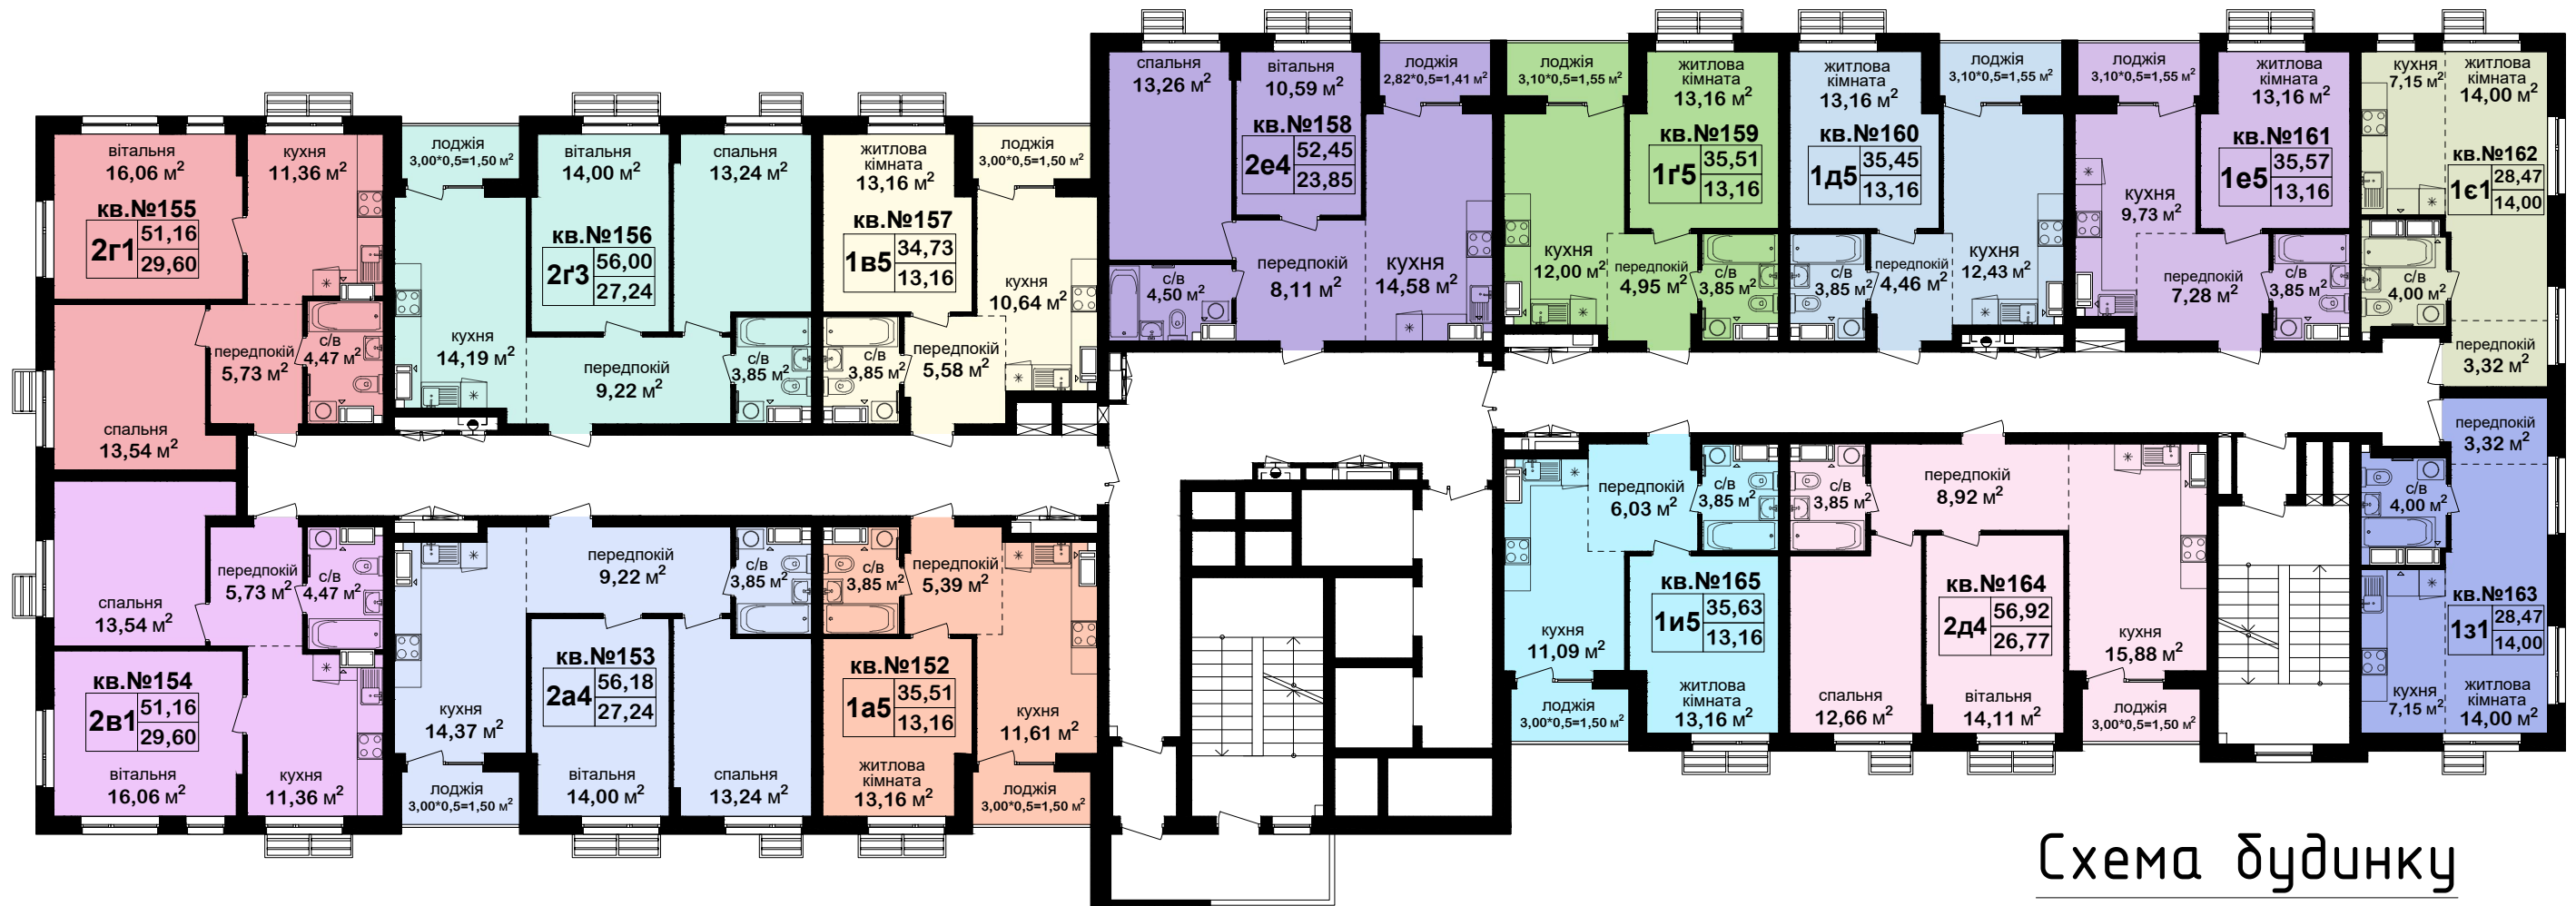


Схема будинку

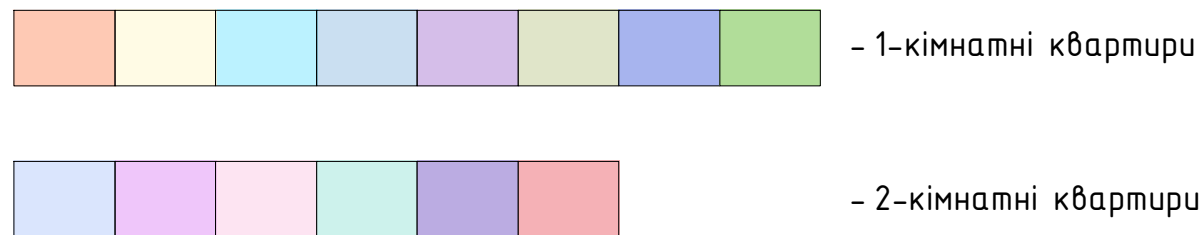

Примітки:
1) Вікна до підлоги

Багатопверховий житловий будинок №7 з вбудовано-прибудованими приміщеннями громадського призначення з об'єктами торгово-розважальної та ринкової інфраструктури на вул. Академіка Заболотного, 152 у Голосіївському районі м. Києва