


План 16-го поверху

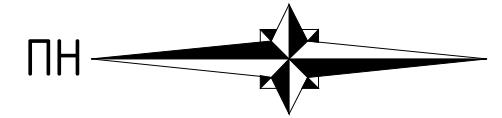

Будинок №7
Секція №1

Перший рівень дворівневих квартир


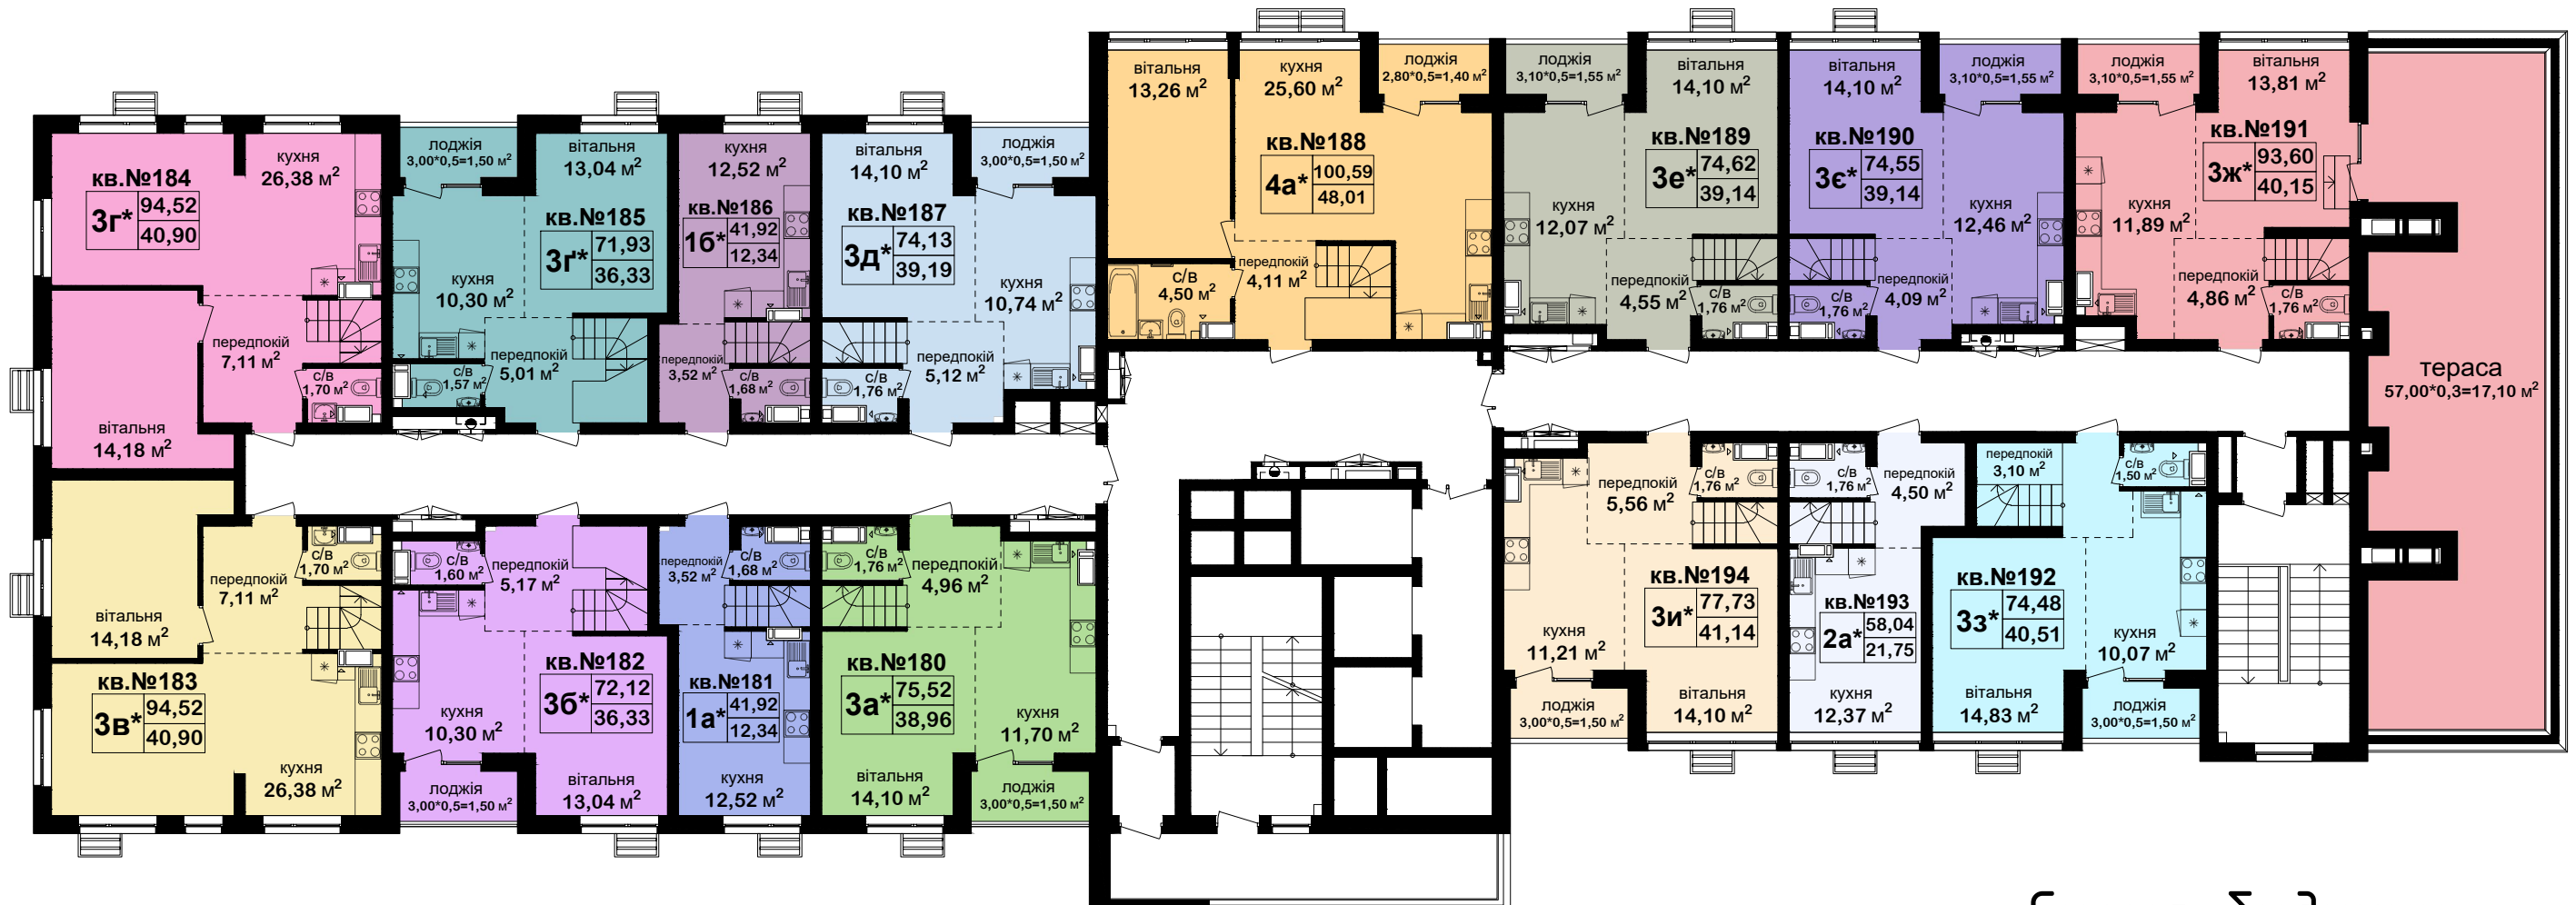


Схема будинку

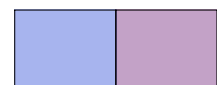

- 1-кімнатні дворівневі квартири


- 2-кімнатні дворівневі квартири

- 3-кімнатні дворівневі квартири

- 4-кімнатні дворівневі квартири




Багатопверховий житловий будинок №7 з вбудовано-прибудованими приміщеннями громадського призначення з об'єктами торгово-розважальної та ринкової інфраструктури на вул. Академіка Заболотного, 152 у Голосіївському районі м. Києва

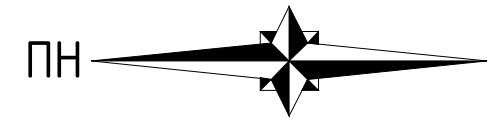

Будинок №7
Секція №1



Схема будинку

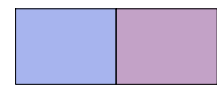

- 1-кімнатні дворівневі квартири
- 2-кімнатні дворівневі квартири
- 3-кімнатні дворівневі квартири
- 4-кімнатні дворівневі квартири



Примітки:
1) Вікна до підлогу

Багатопверховий житловий будинок №7 з вбудовано-прибудованими приміщеннями громадського призначення з об'єктами торгово-розважальної та ринкової інфраструктури на вул. Академіка Заболотного, 152 у Голосіївському районі м. Києва