


## План 2-го поверху

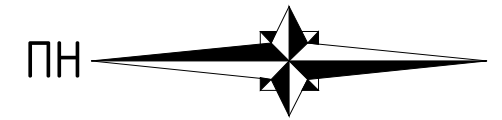

Будинок №7  
Секція №1



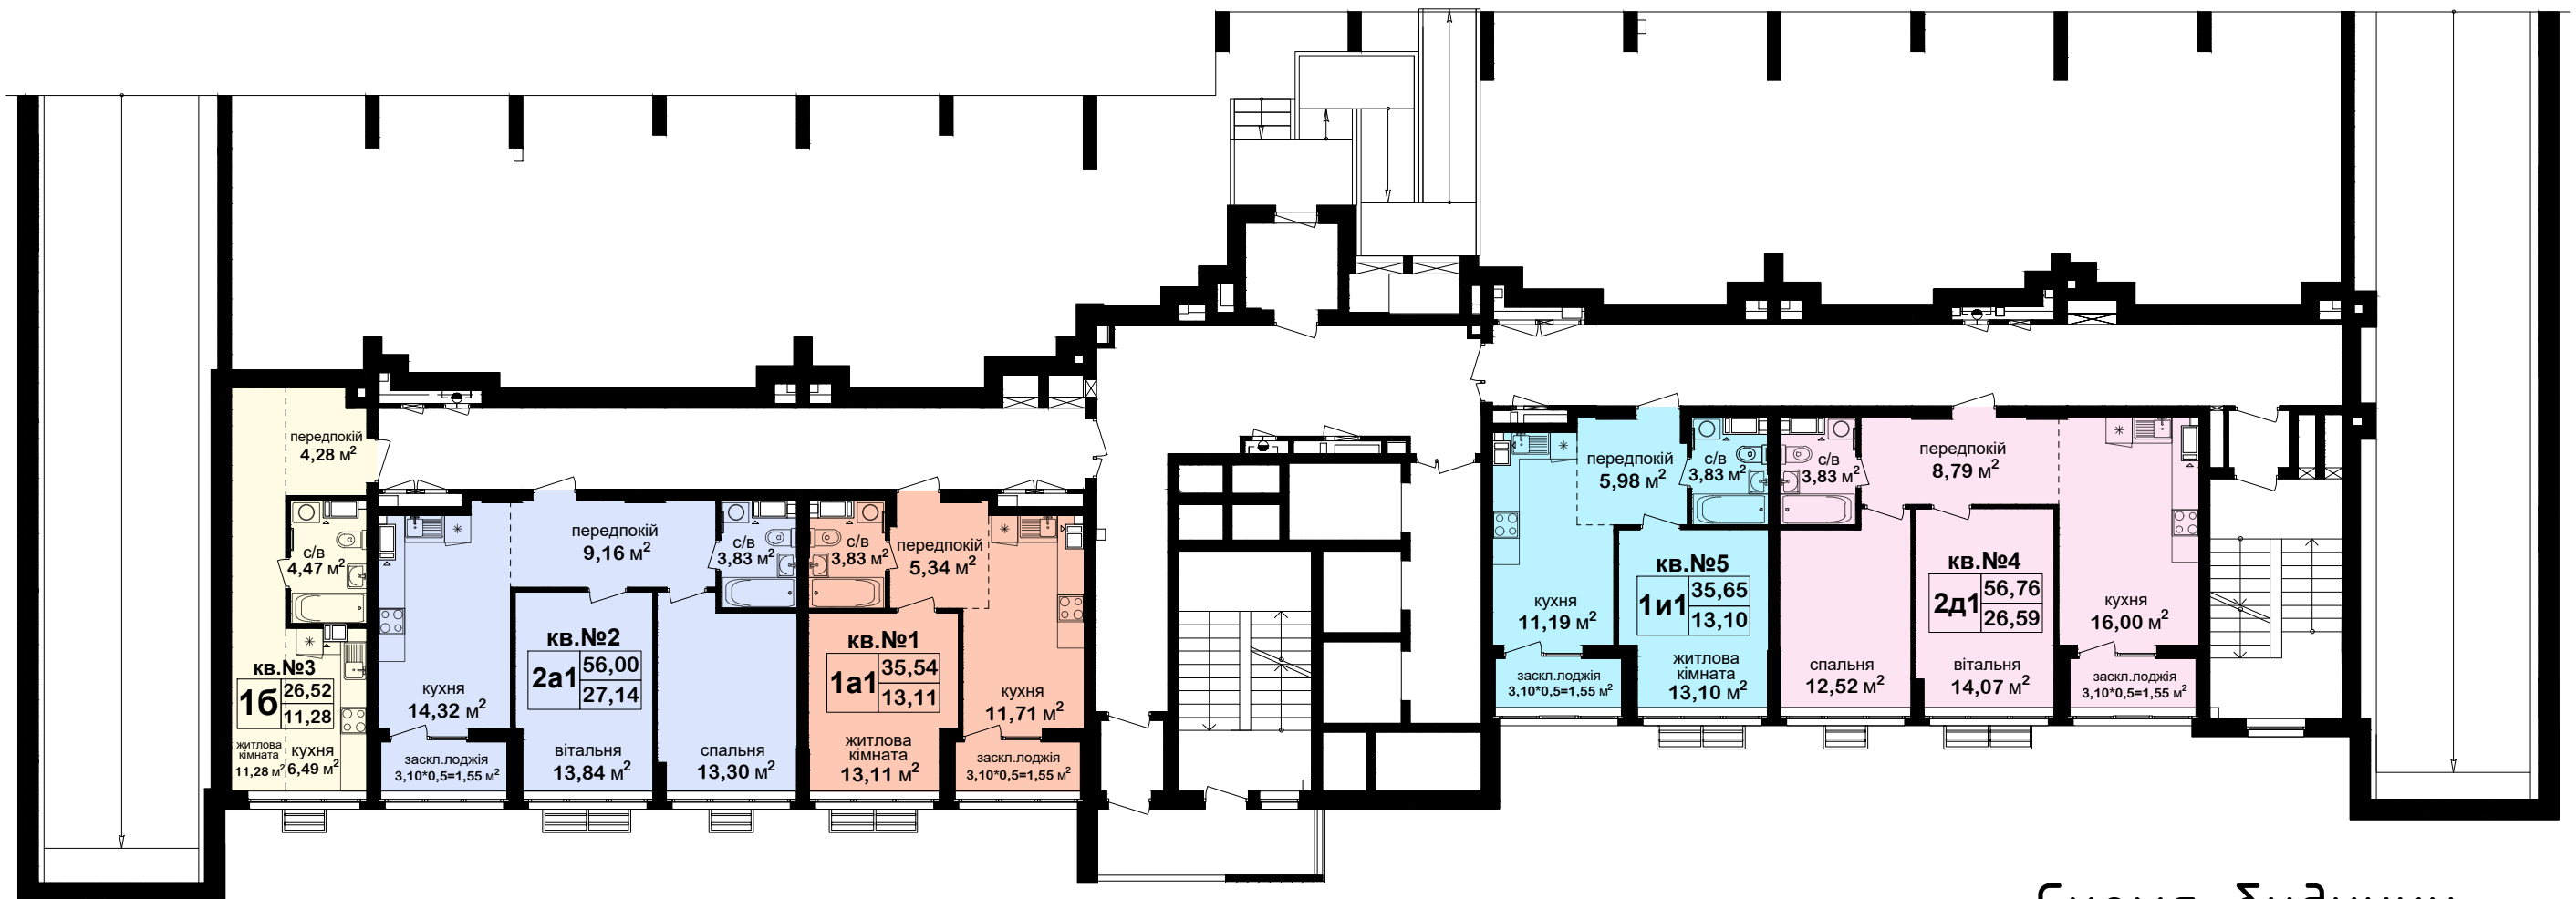


Схема будинку

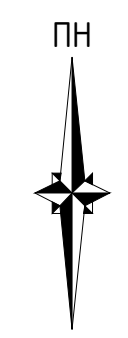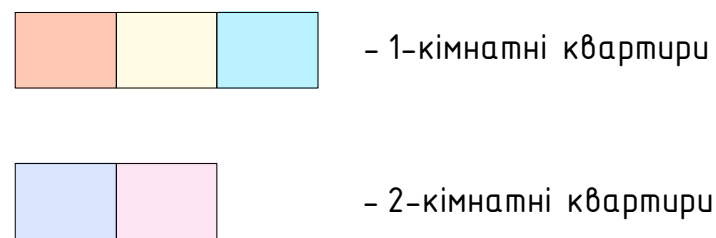

Примітки:  
1) Вікна до підлоги

Багатопверховий житловий будинок №7 з вбудовано-прибудованими приміщеннями громадського призначення з об'єктами торгово-розважальної та ринкової інфраструктури на вул. Академіка Заболотного, 152 у Голосіївському районі м. Києва