



# План 10-го поверху




Схема блокування будинку

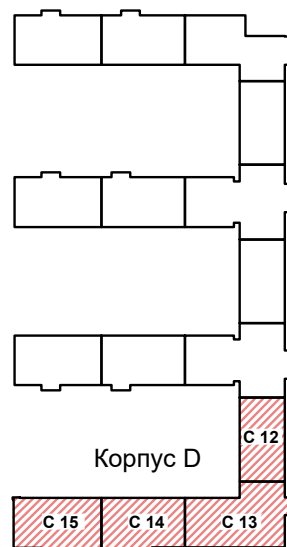


секція 12

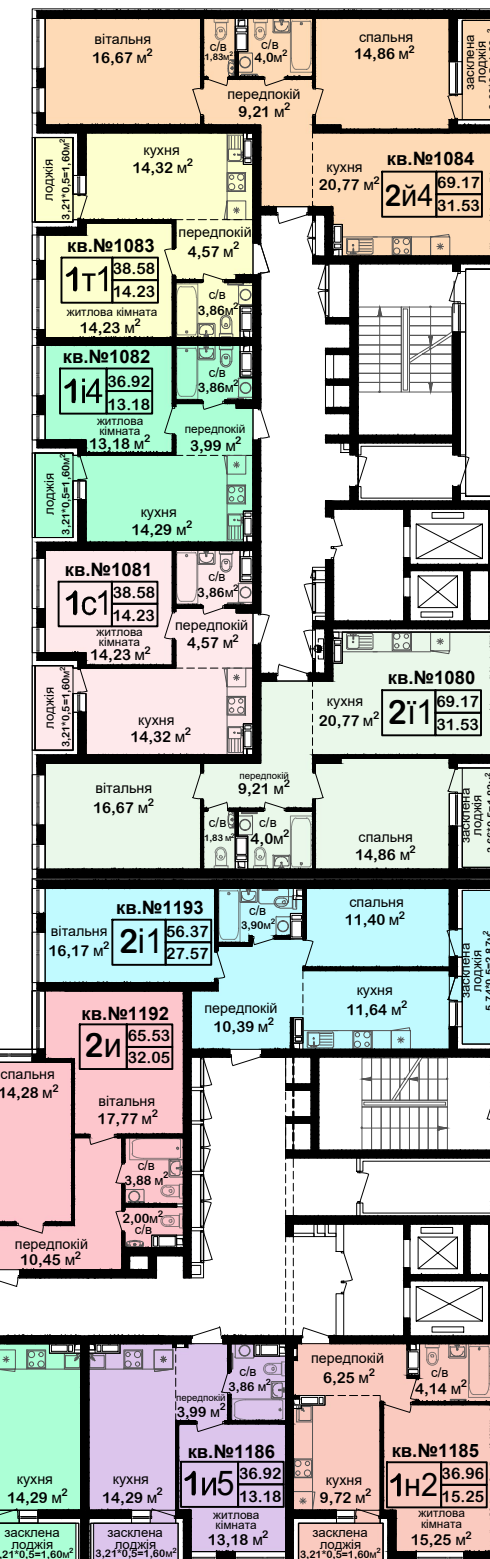

- 1-кімнатні квартири

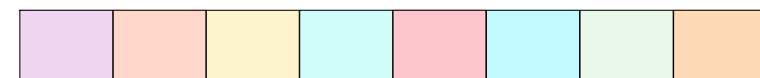

- 2-кімнатні квартири

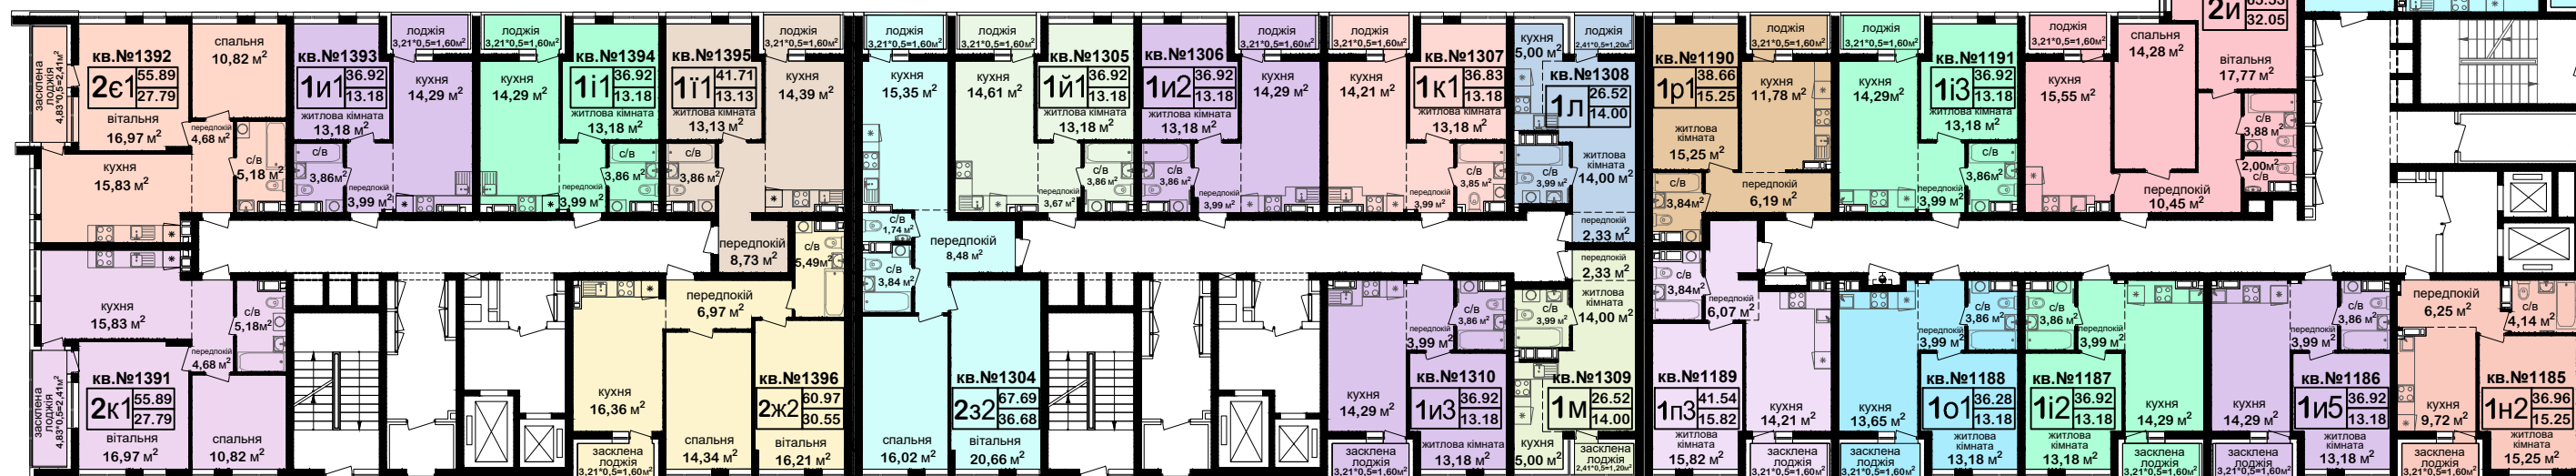

секція 15

секція 14

секція 13

Багатоповерховий житловий будинок №1  
з вбудовано-прибудованими приміщеннями громадського призначення  
з об'єктами торгово-розважальної та ринкової інфраструктури  
на вул. Академіка Заболотного, 152 у Голосіївському р-ні м.Києва