
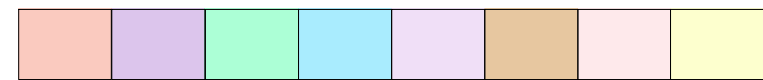



План 15-го поверху



Схема блокування будинку

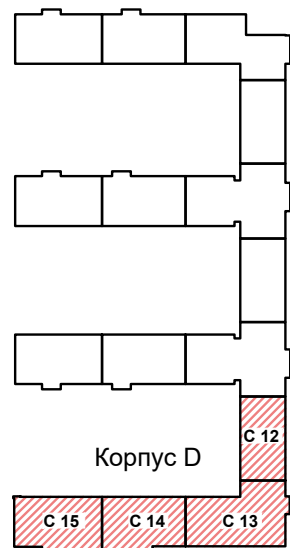

- 1-кімнатні квартири

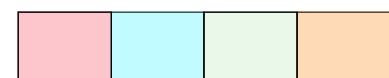

- 2-кімнатні квартири



- 1-кімнатні дворівневі квартири




- 3-кімнатні дворівневі квартири



- 4-кімнатні дворівневі квартири

секція 12

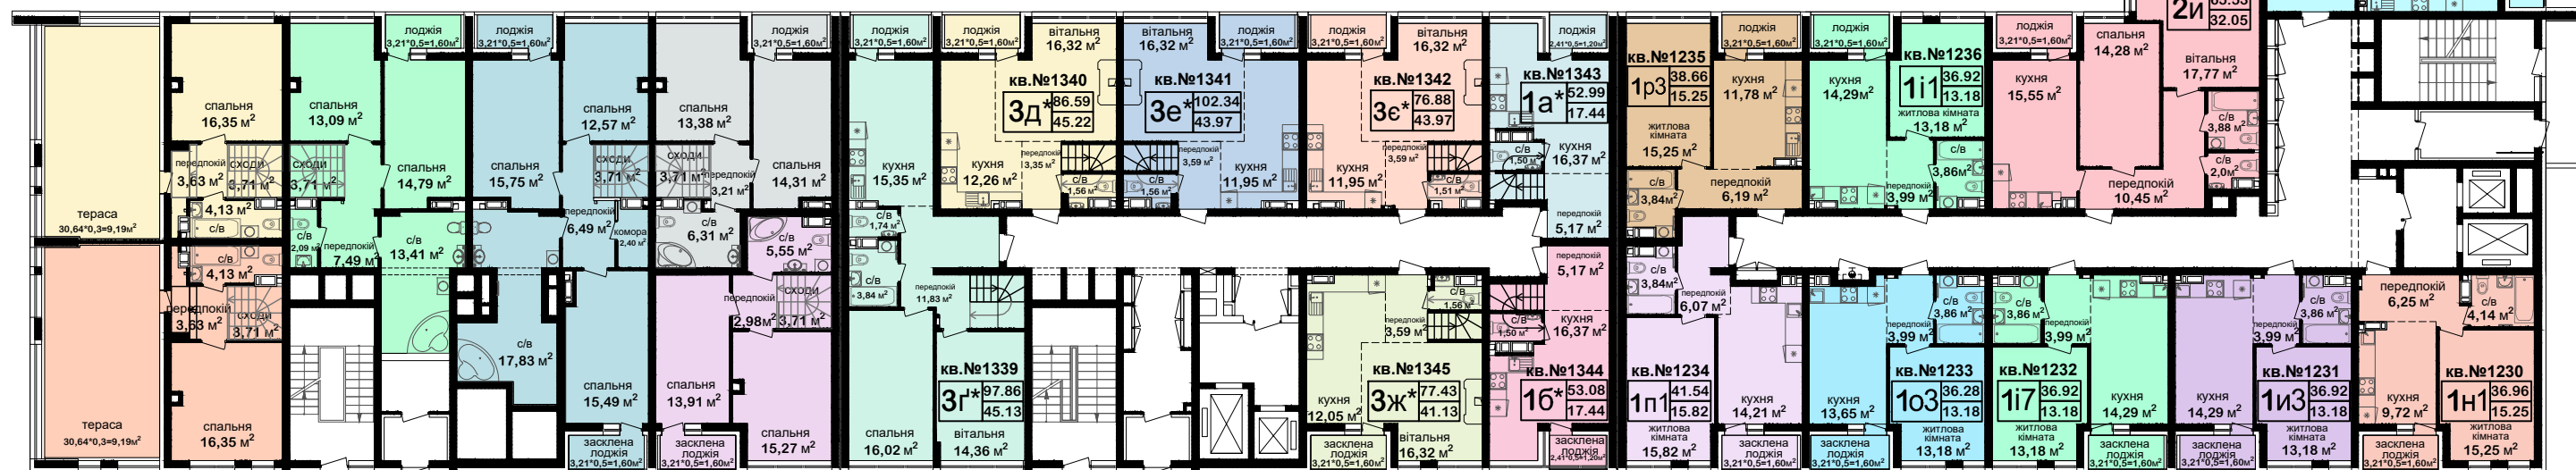

секція 15

секція 14

секція 13

Багатоповерховий житловий будинок №1
з вбудовано-прибудованими приміщеннями громадського призначення
з об'єктами торгово-розважальної та ринкової інфраструктури
на вул. Академіка Заболотного, 152 у Голосіївському р-ні м.Києва

