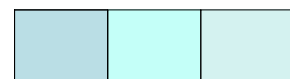
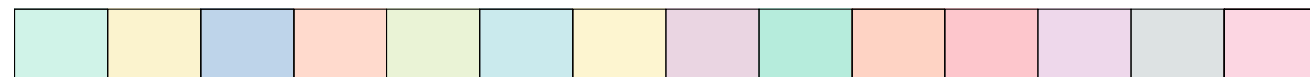
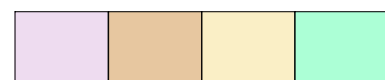
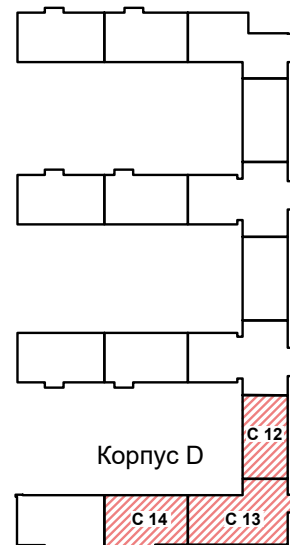


# План 16-го поверху

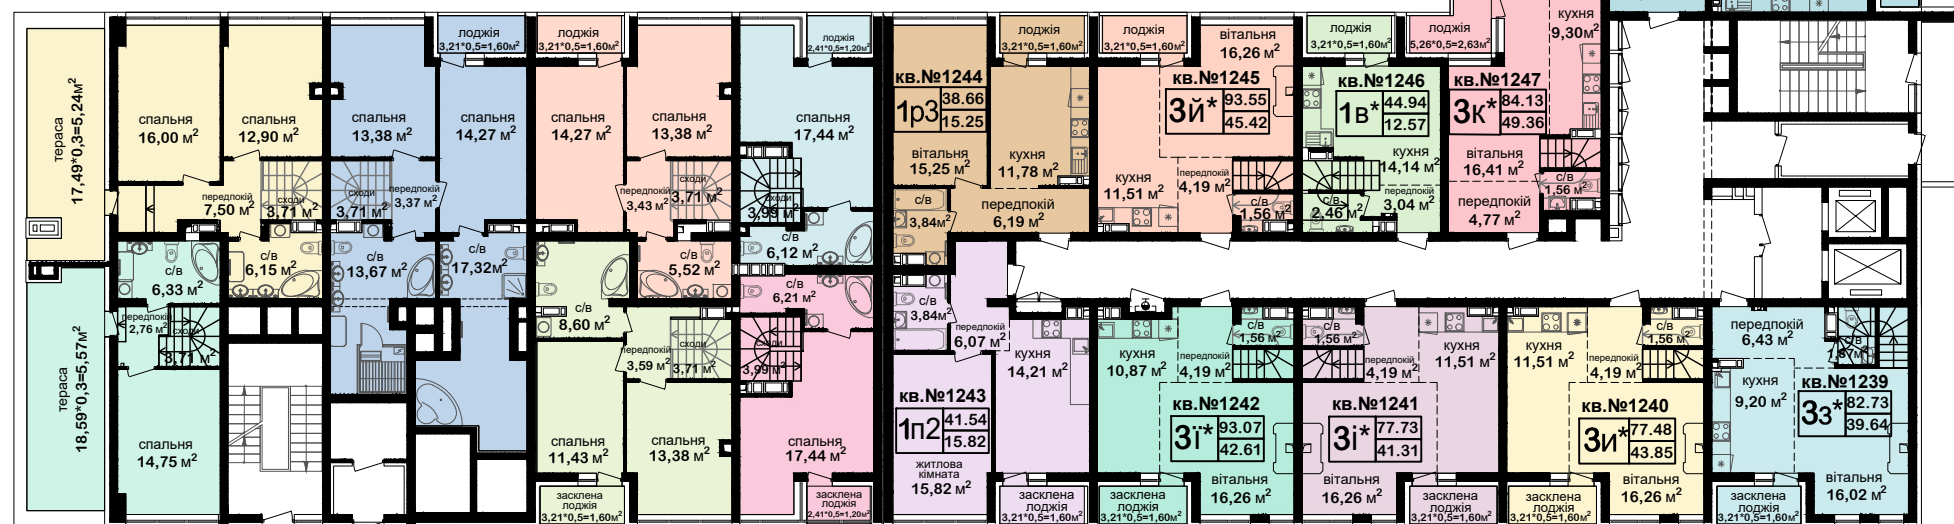


Схема блокування будинку



секція 12

- 1-кімнатні квартири
- 1-кімнатні дворівневі квартири
- 3-кімнатні дворівневі квартири
- 4-кімнатні дворівневі квартири



секція 14

секція 13

Багатоповерховий житловий будинок №1  
 з вбудовано-прибудованими приміщеннями громадського призначення  
 з об'єктами торгово-розважальної та ринкової інфраструктури  
 на вул. Академіка Заболотного, 152 у Голосіївському р-ні м.Києва