
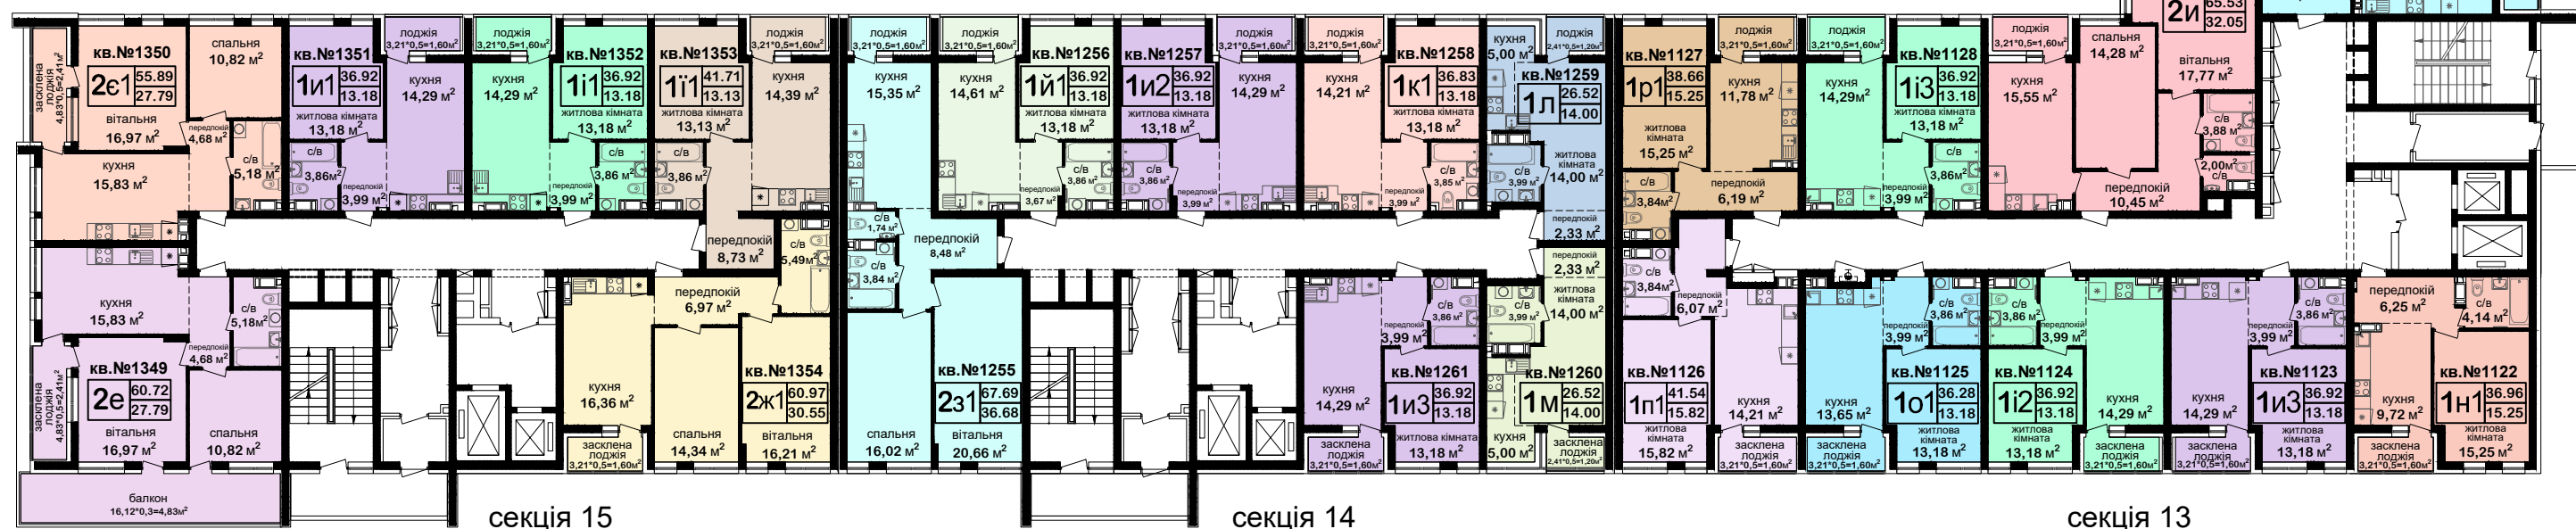
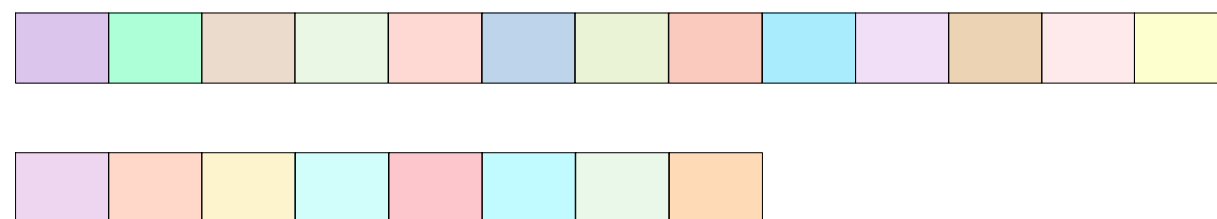


План 3-го поверху



Схема блокування будинку

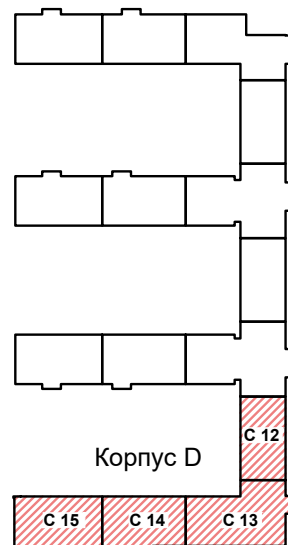

Багатоповерховий житловий будинок №1
з вбудовано-прибудованими приміщеннями громадського призначення
з об'єктами торгово-розважальної та ринкової інфраструктури
на вул. Академіка Заболотного, 152 у Голосіївському р-ні м.Києва