




# План 16-го поверху



Схема блокування будинку

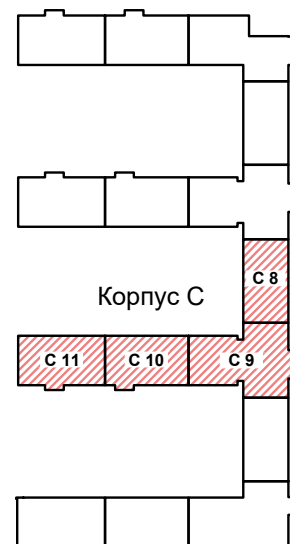

- 1-кімнатні квартири



- 1-кімнатні дворівневі квартири




- 3-кімнатні дворівневі квартири




- 4-кімнатні дворівневі квартири

секція 8

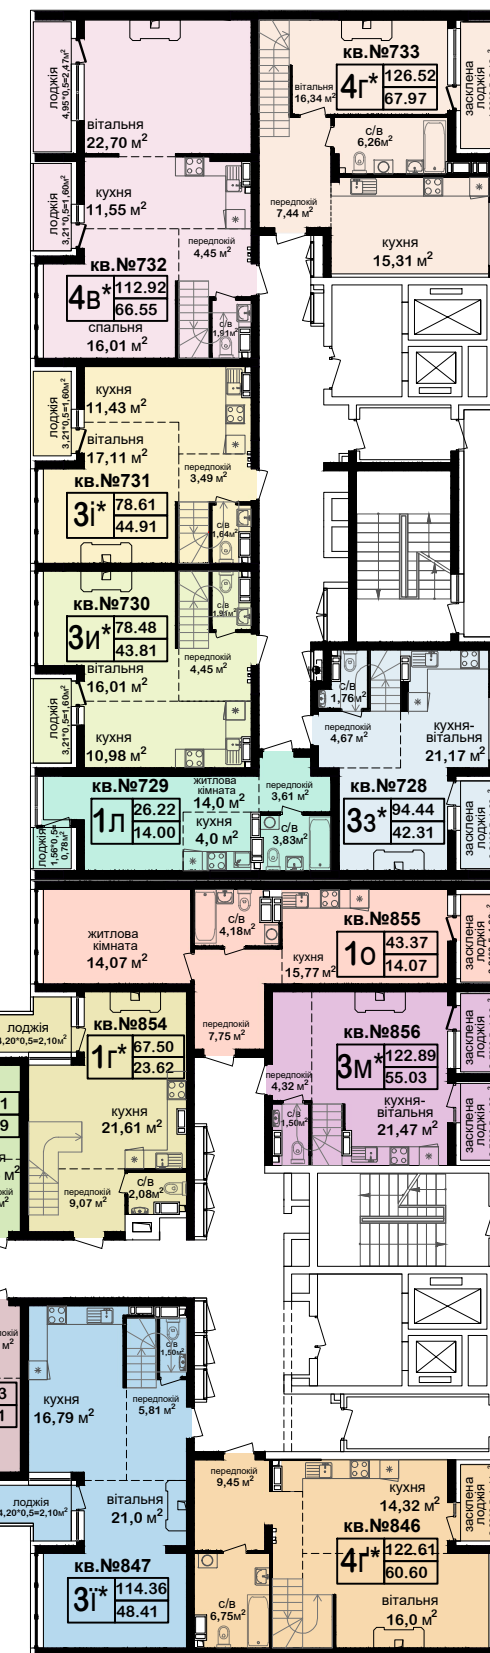

секція 10

секція 9

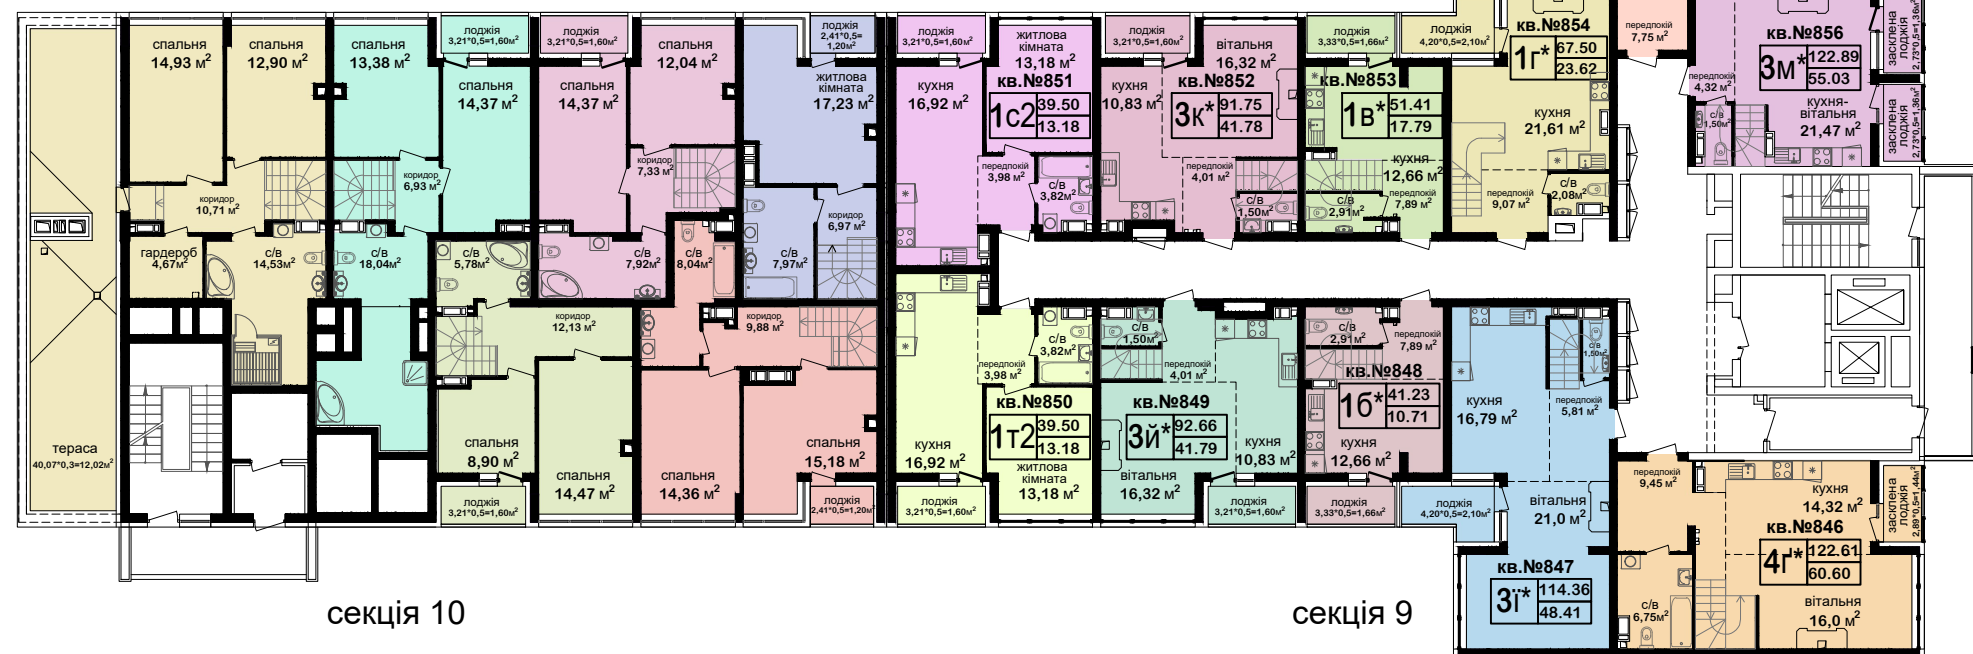

Багатоповерховий житловий будинок №1  
з вбудовано-прибудованими приміщеннями громадського призначення  
з об'єктами торгово-розважальної та ринкової інфраструктури  
на вул. Академіка Заболотного, 152 у Голосіївському р-ні м.Києва