


План 16-го поверху



Схема блокування будинку

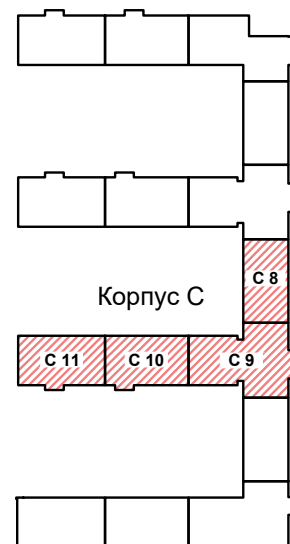


- 1-кімнатні квартири



- 1-кімнатні дворівневі квартири




- 3-кімнатні дворівневі квартири

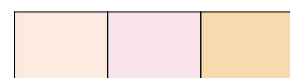


- 4-кімнатні дворівневі квартири

секція 8

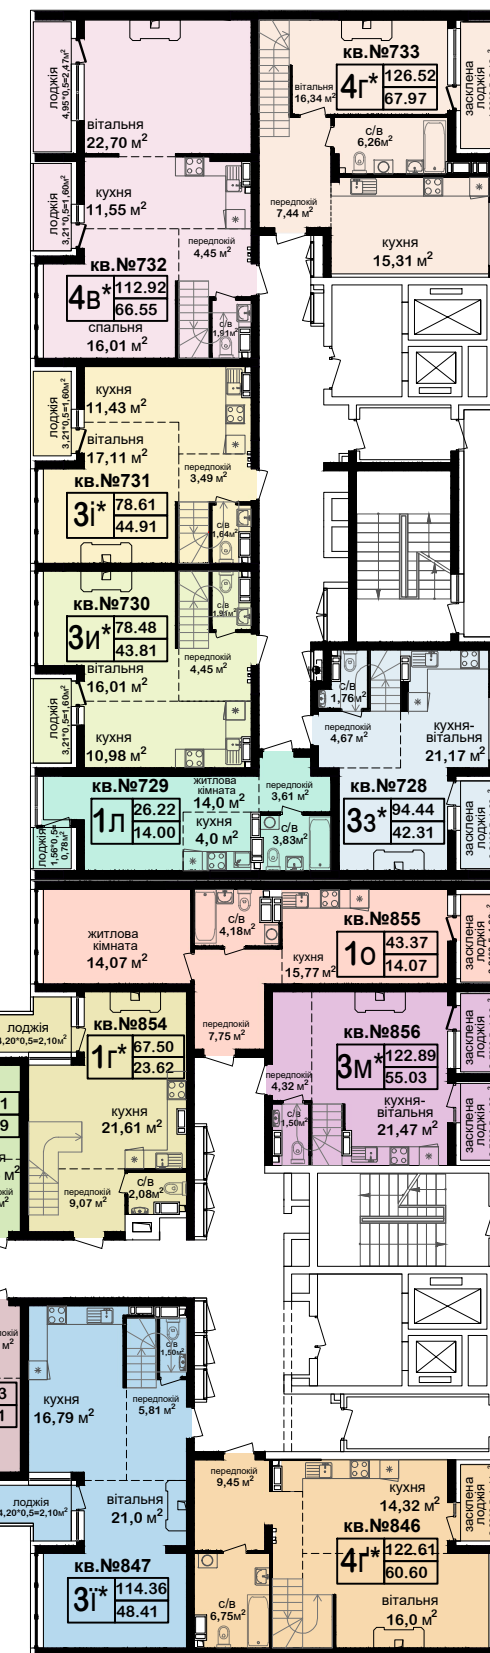

секція 10

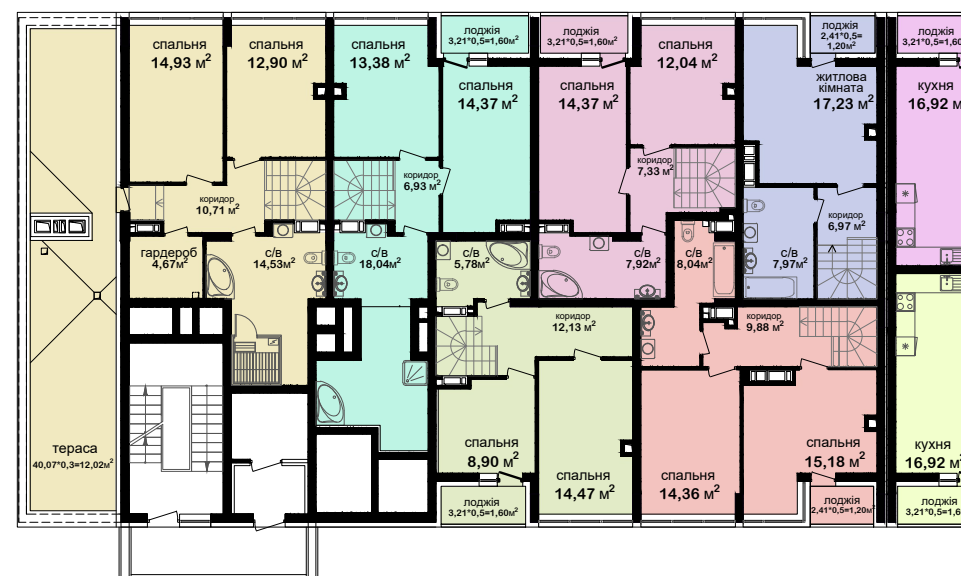




секція 9

Багатоповерховий житловий будинок №1
з вбудовано-прибудованими приміщеннями громадського призначення
з об'єктами торгово-розважальної та ринкової інфраструктури
на вул. Академіка Заболотного, 152 у Голосіївському р-ні м.Києва

Другий рівень дворівневих квартир




Схема блокування будинку

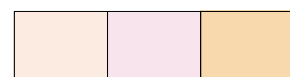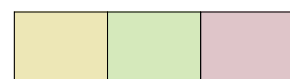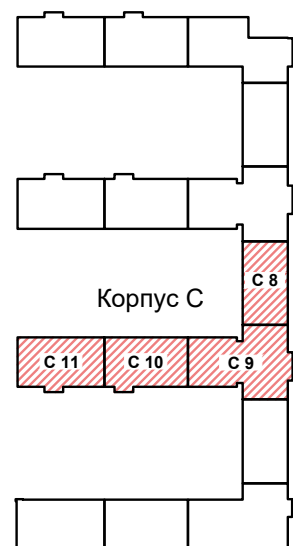


- 1-кімнатні дворівневі квартири
- 3-кімнатні дворівневі квартири
- 4-кімнатні дворівневі квартири

секція 8

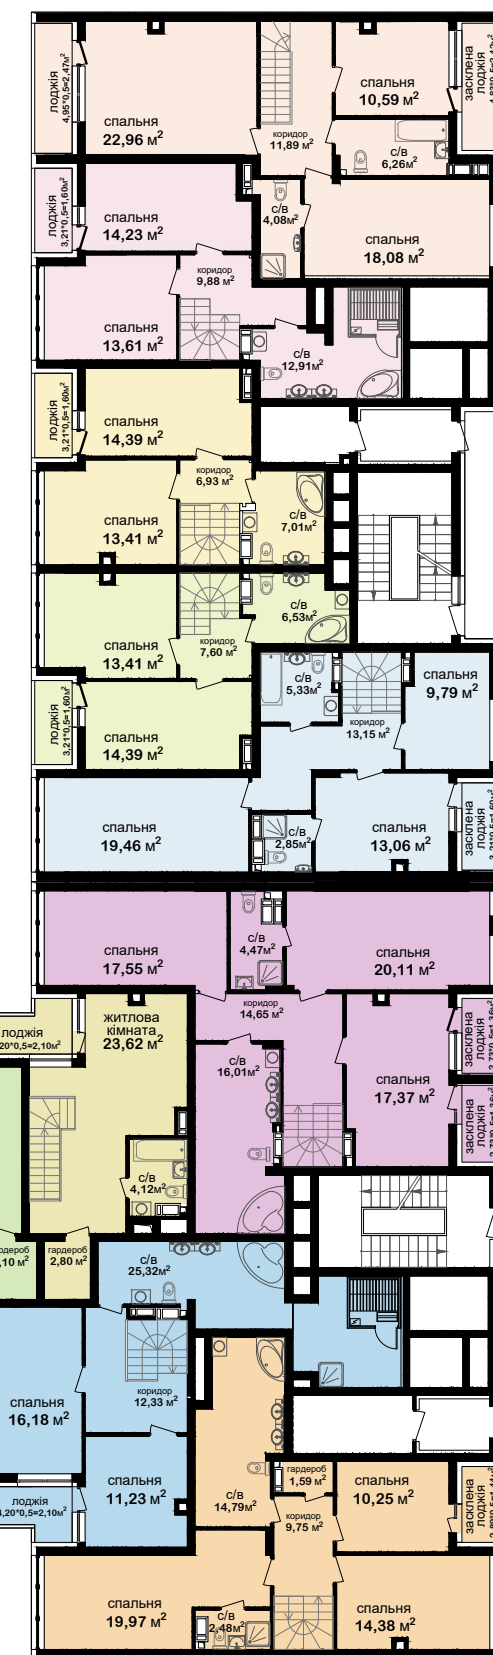

секція 9

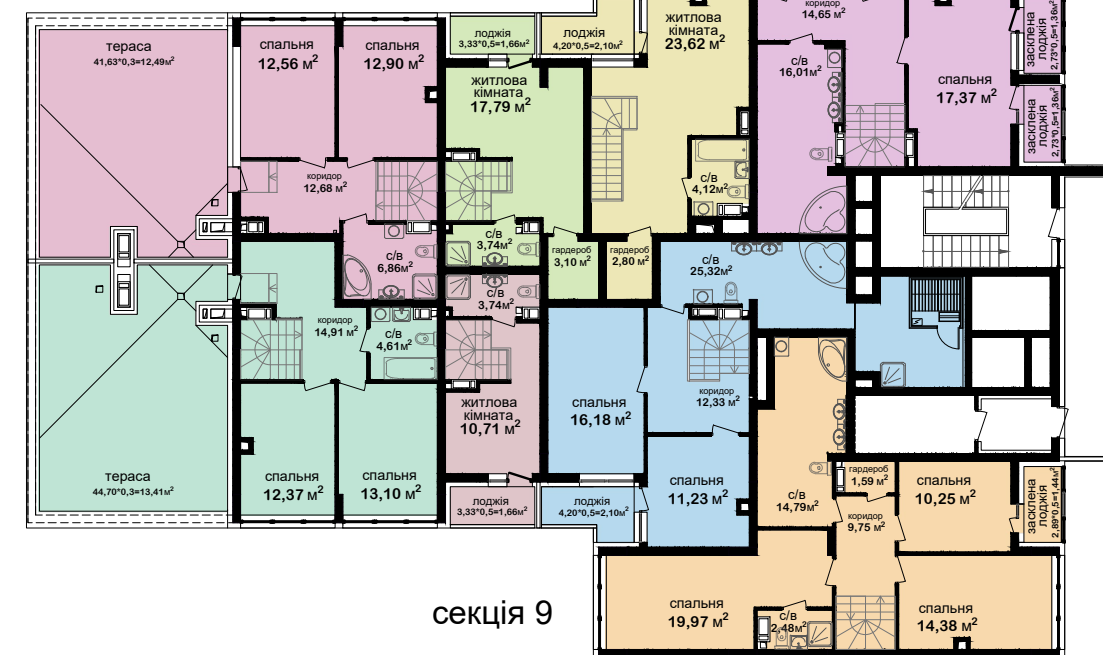

Багатоповерховий житловий будинок №1
 з вбудовано-прибудованими приміщеннями громадського призначення
 з об'єктами торгово-розважальної та ринкової інфраструктури
 на вул. Академіка Заболотного, 152 у Голосіївському р-ні м.Києва