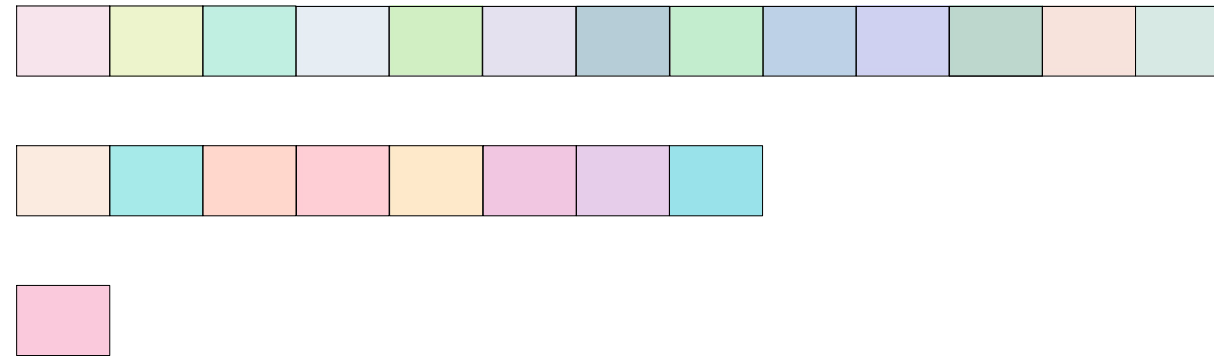
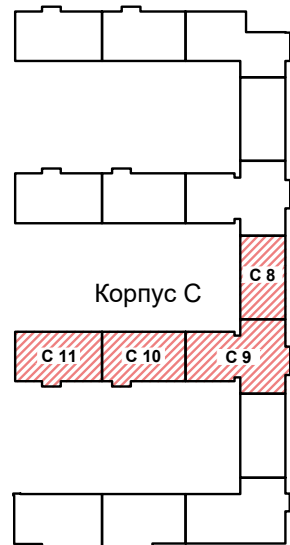


# План 6-го поверху

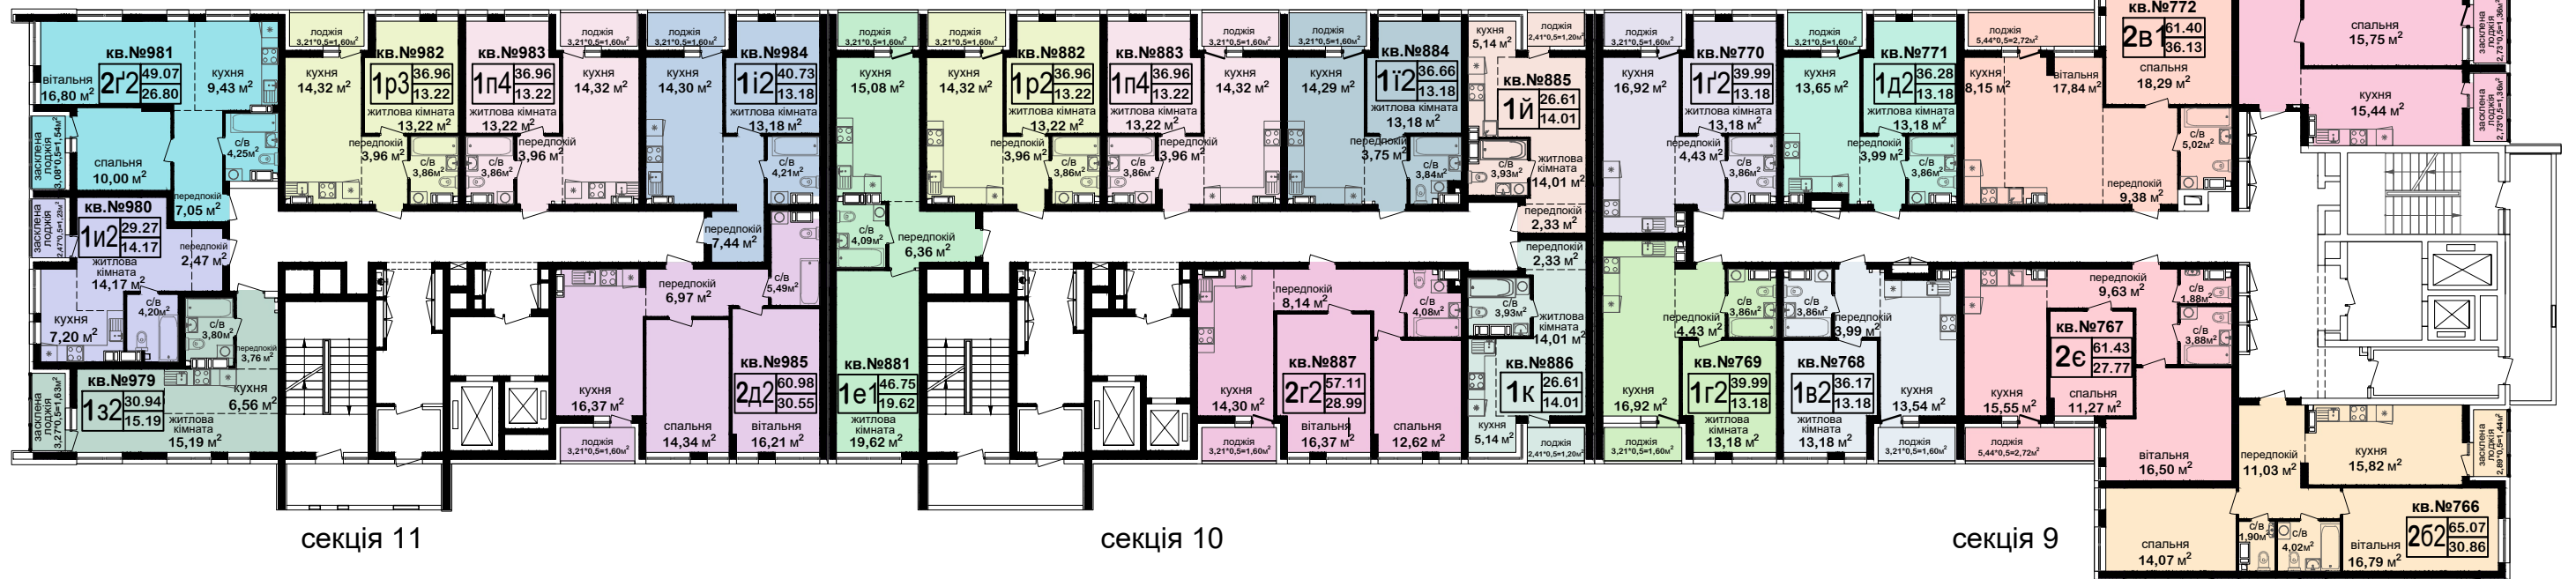


Схема блокування будинку



секція 8

- 1-кімнатні квартири
- 2-кімнатні квартири
- 3-кімнатні квартири



секція 11

секція 10

секція 9

Багатоповерховий житловий будинок №1  
з вбудовано-прибудованими приміщеннями громадського призначення  
з об'єктами торгово-розважальної та ринкової інфраструктури  
на вул. Академіка Заболотного, 152 у Голосіївському р-ні м.Києва