
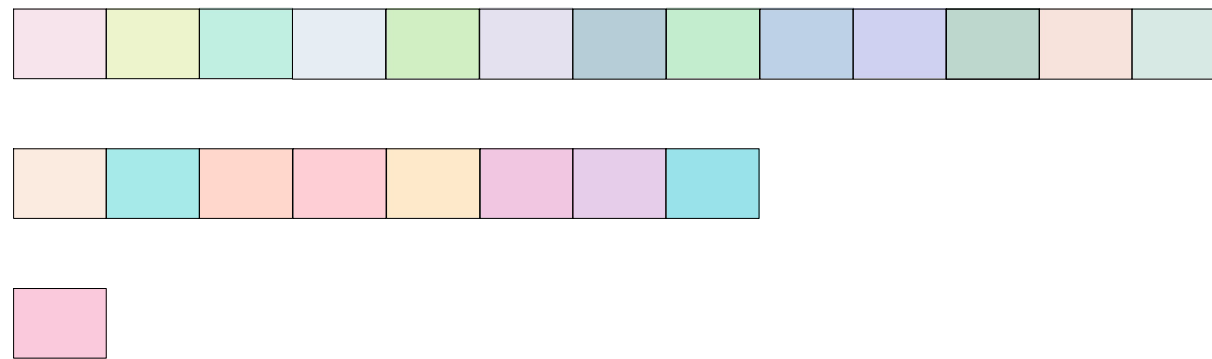


# План 7-го поверху



Схема блокування будинку

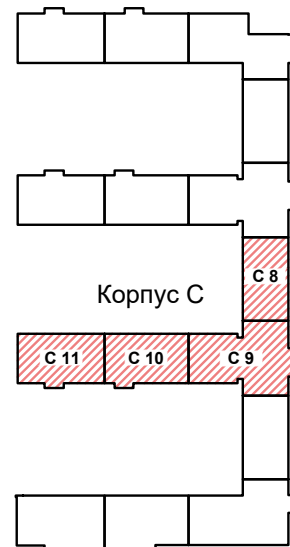


секція 8

- 1-кімнатні квартири

- 2-кімнатні квартири

- 3-кімнатні квартири

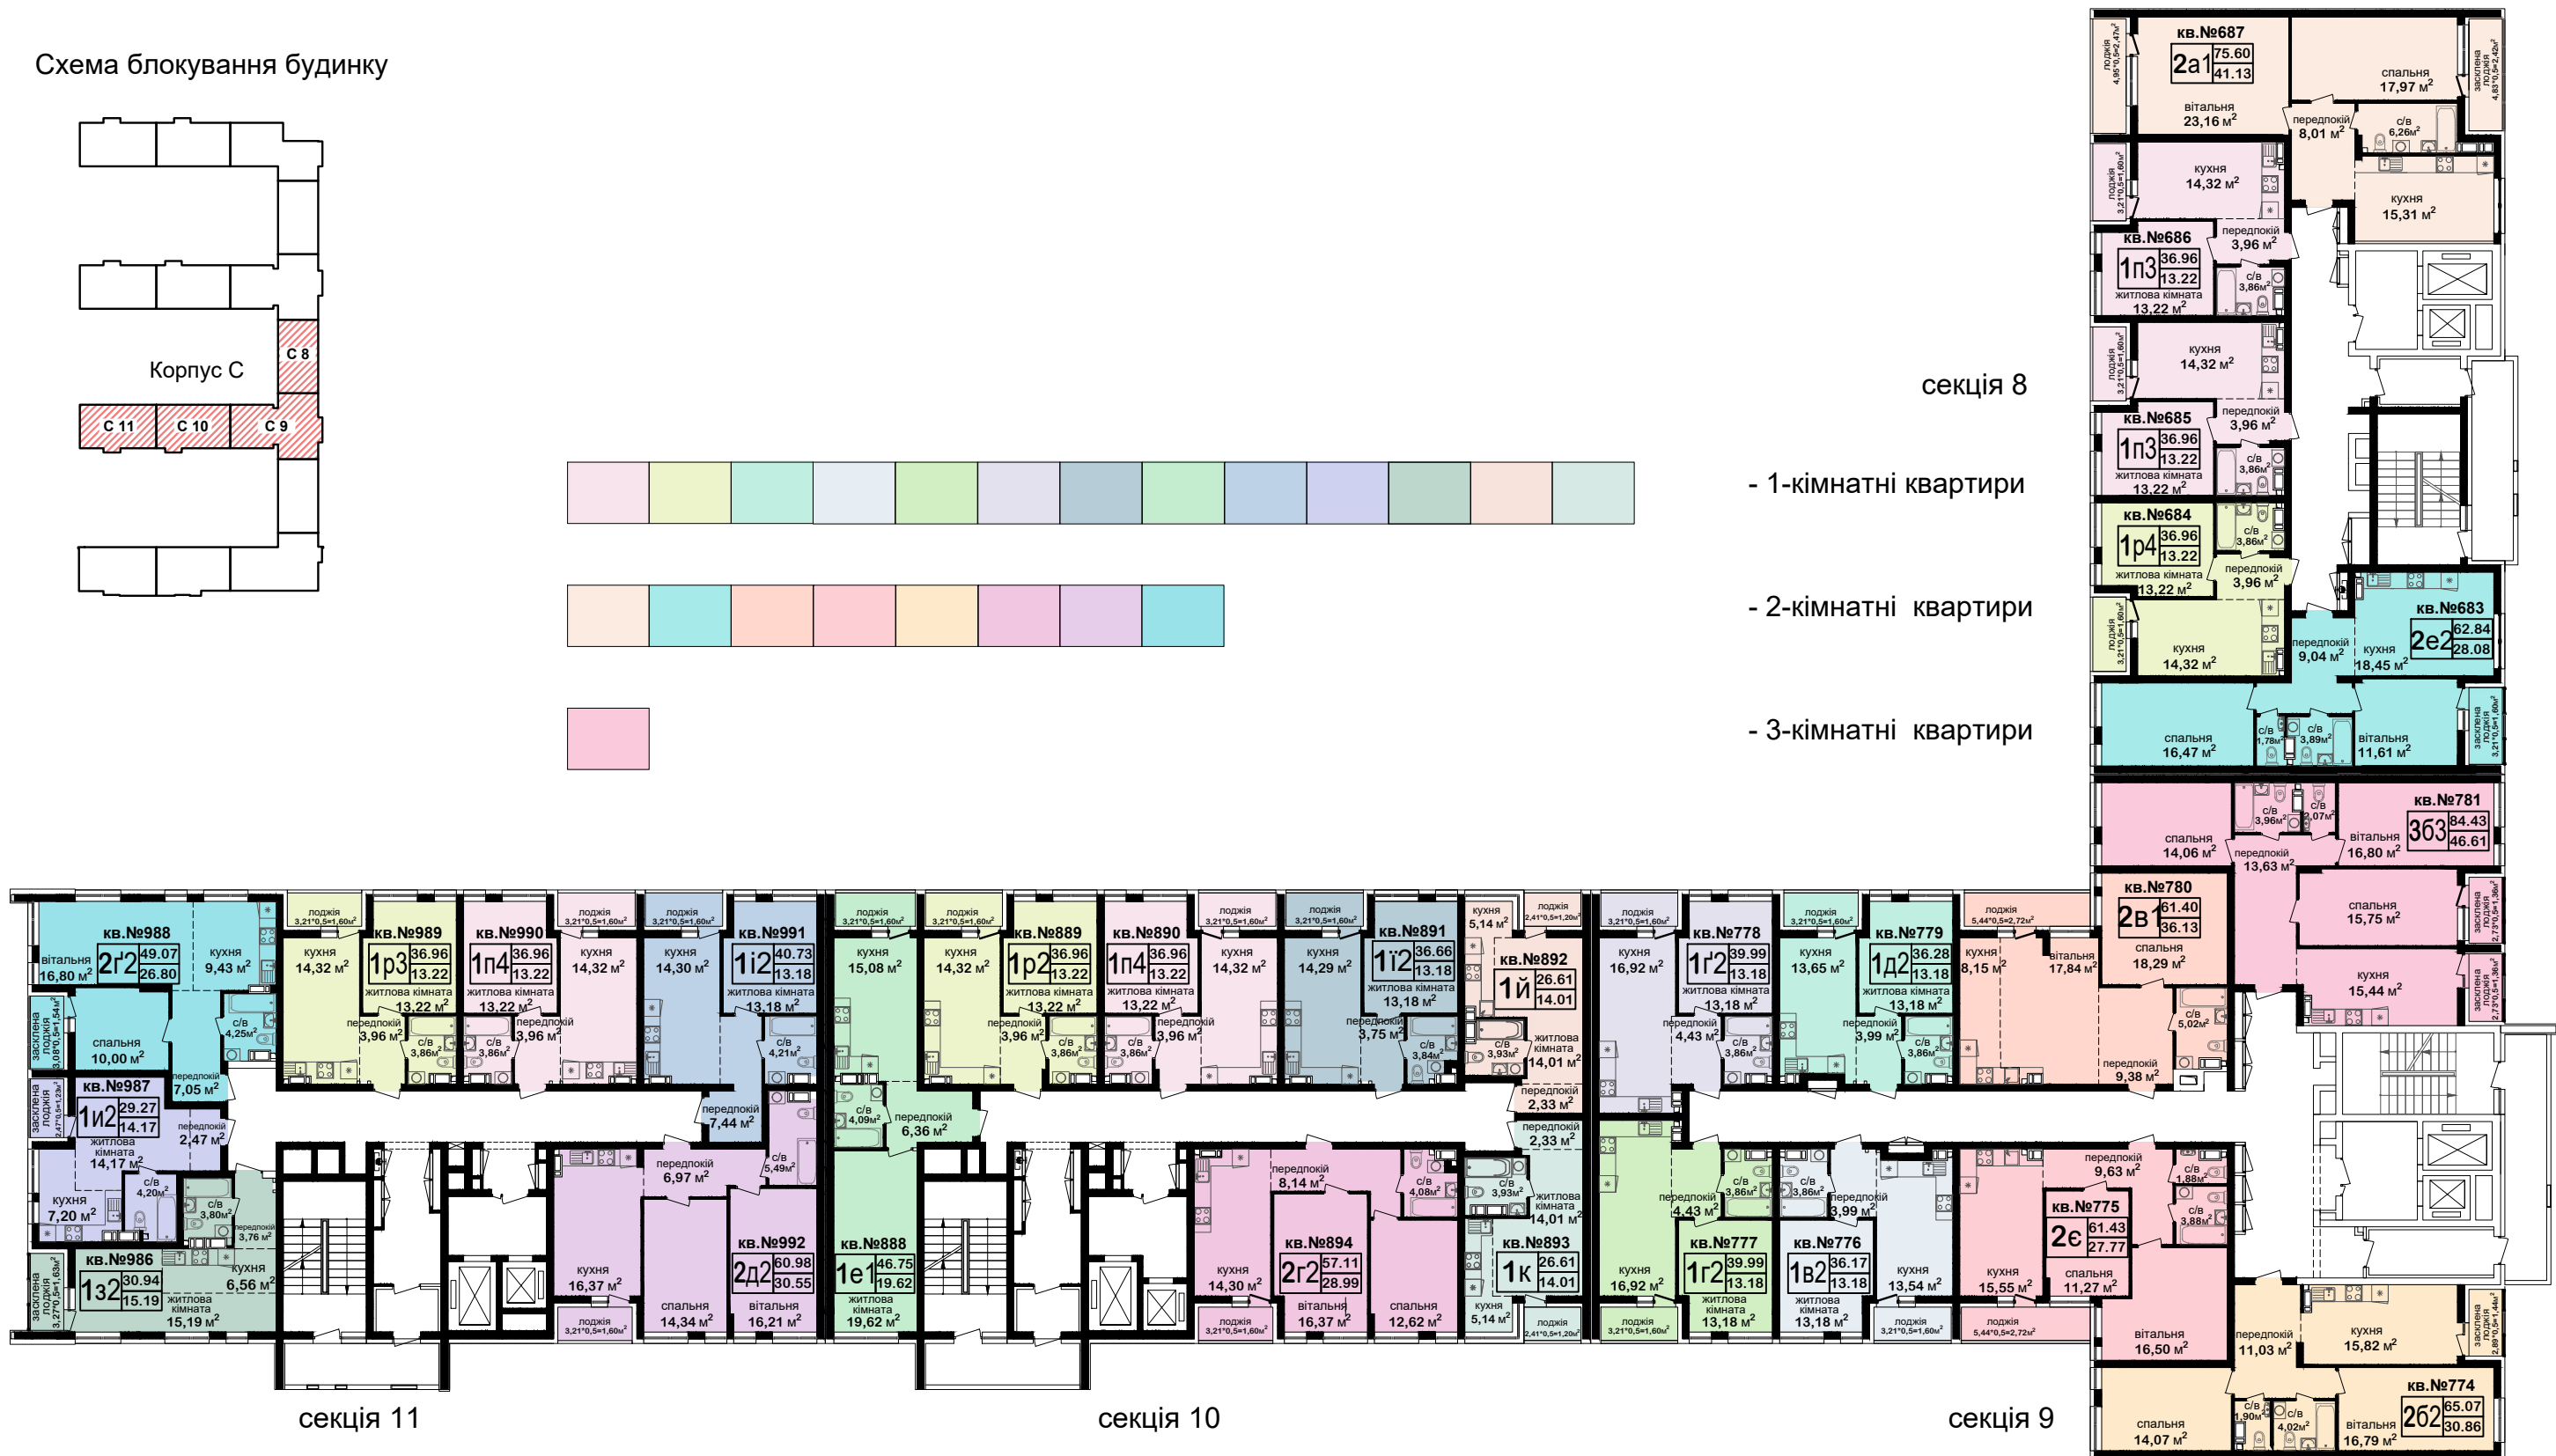

Багатоповерховий житловий будинок №1  
з вбудовано-прибудованими приміщеннями громадського призначення  
з об'єктами торгово-розважальної та ринкової інфраструктури  
на вул. Академіка Заболотного, 152 у Голосіївському р-ні м.Києва