


План 15-го поверху

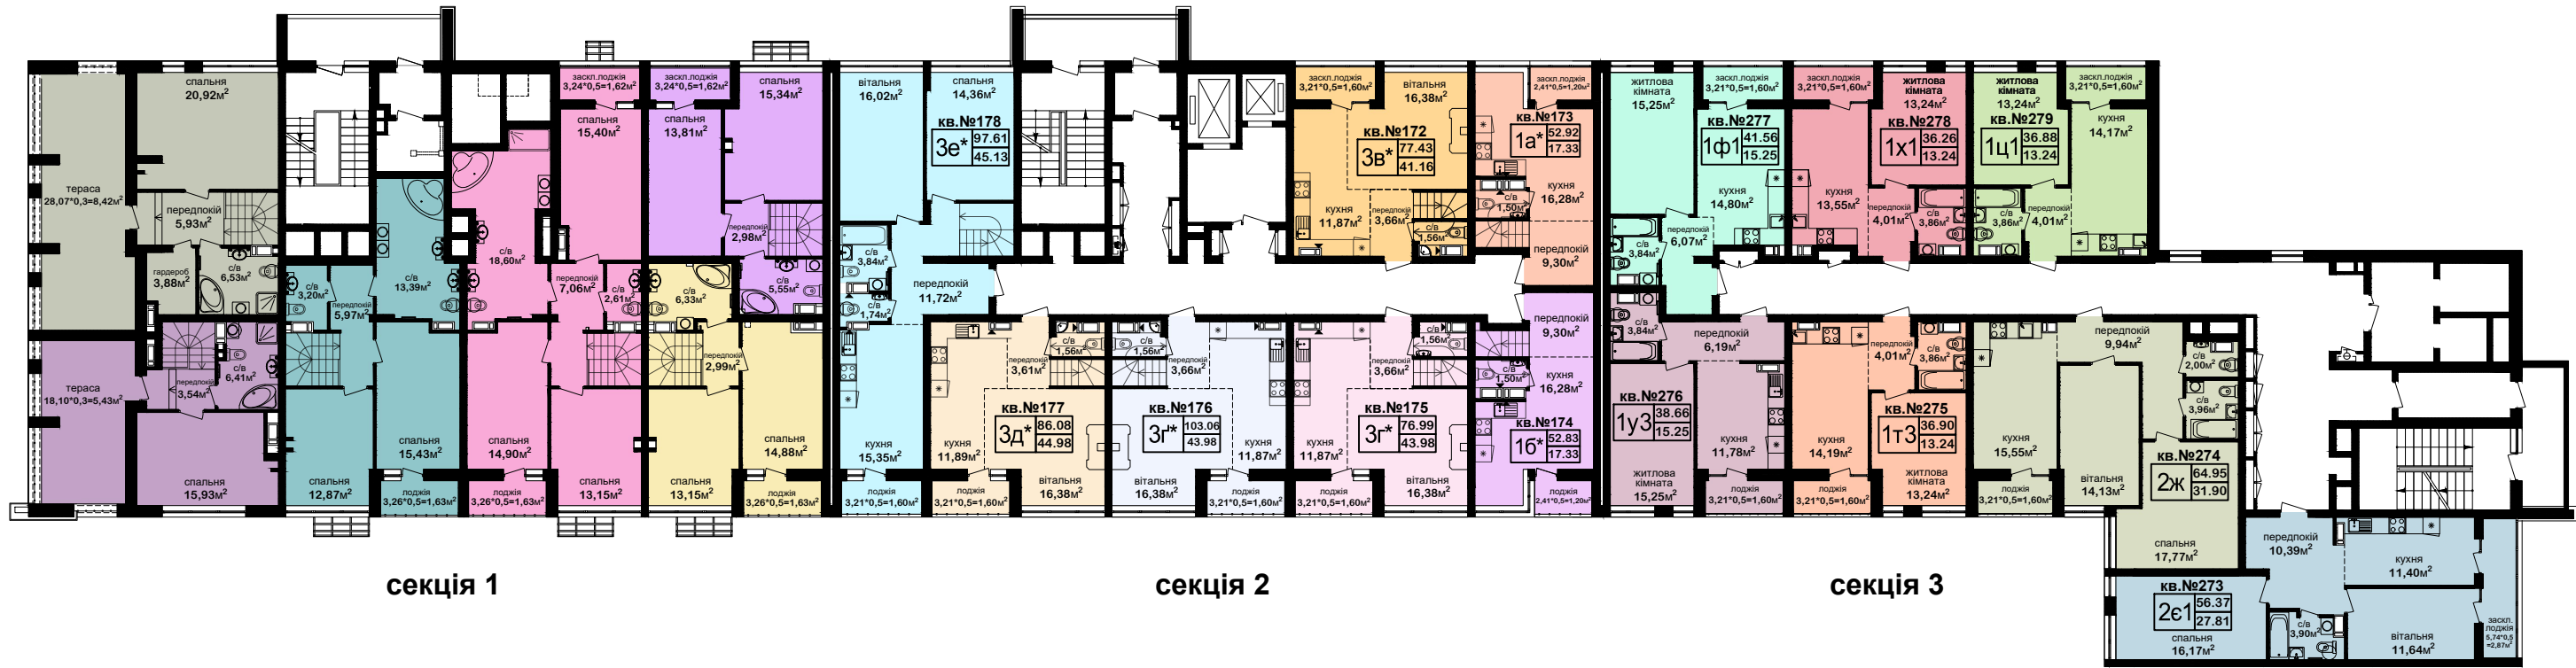



секція 1

секція 2

секція 3

Схема блокування будинку

Корпус А

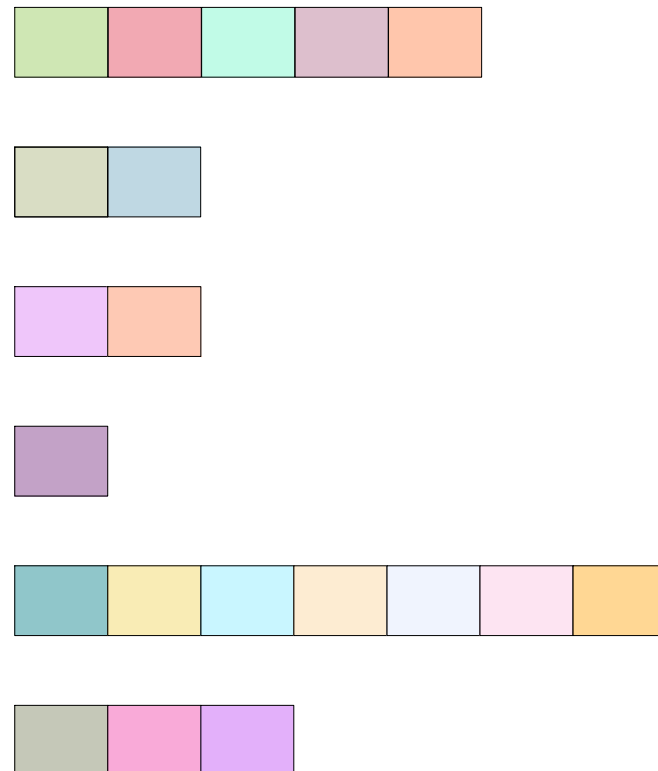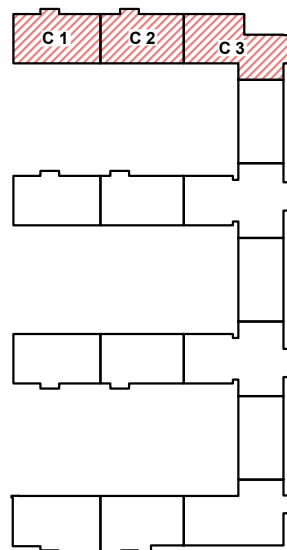

- 1-кімнатні квартири
- 2-кімнатні квартири
- 1-кімнатні дворівневі квартири
- 2-кімнатні дворівневі квартири
- 3-кімнатні дворівневі квартири
- 4-кімнатні дворівневі квартири

Багатоповерховий житловий будинок №1
з вбудовано-прибудованими приміщеннями громадського призначення
з об'єктами торгово-розважальної та ринкової інфраструктури
на вул. Академіка Заболотного, 152 у Голосіївському р-ні м.Києва