



# План 15-го поверху



Схема блокування будинку

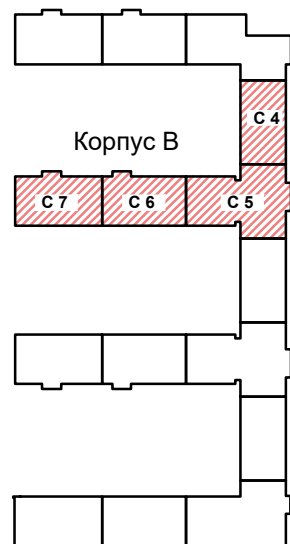

- 1-кімнатні квартири
- 2-кімнатні квартири
- 3-кімнатні квартири
- 1-кімнатні дворівневі квартири
- 3-кімнатні дворівневі квартири
- 4-кімнатні дворівневі квартири

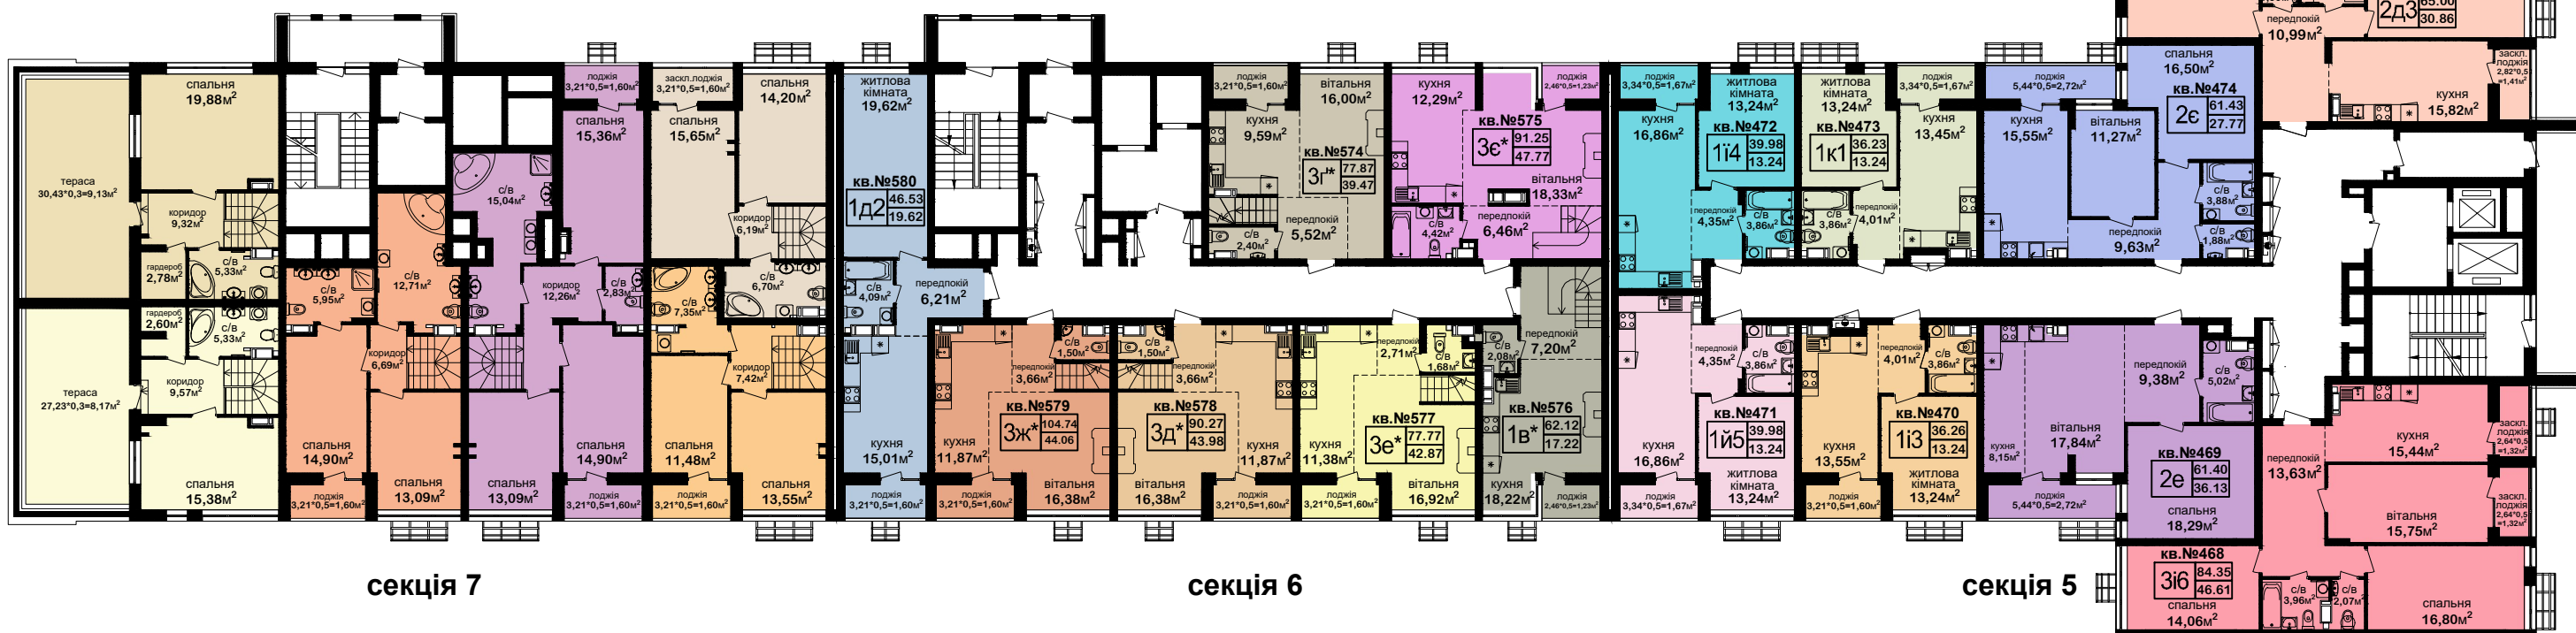

Багатоповерховий житловий будинок №1  
з вбудовано-прибудованими приміщеннями громадського призначення  
з об'єктами торгово-розважальної та ринкової інфраструктури  
на вул. Академіка Заболотного, 152 у Голосіївському р-ні м.Києва