



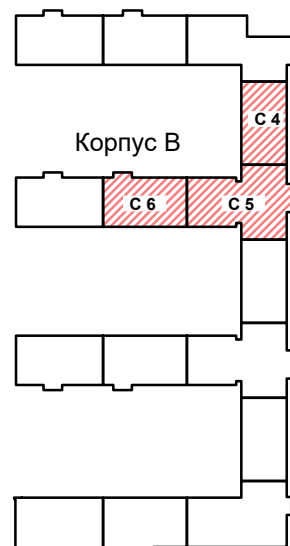

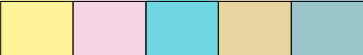


# План 16-го поверху



Схема блокування будинку



-  - 1-кімнатні квартири
-  - 1-кімнатні дворівневі квартири
-  - 2-кімнатні дворівневі квартири
-  - 3-кімнатні дворівневі квартири
-  - 4-кімнатні дворівневі квартири

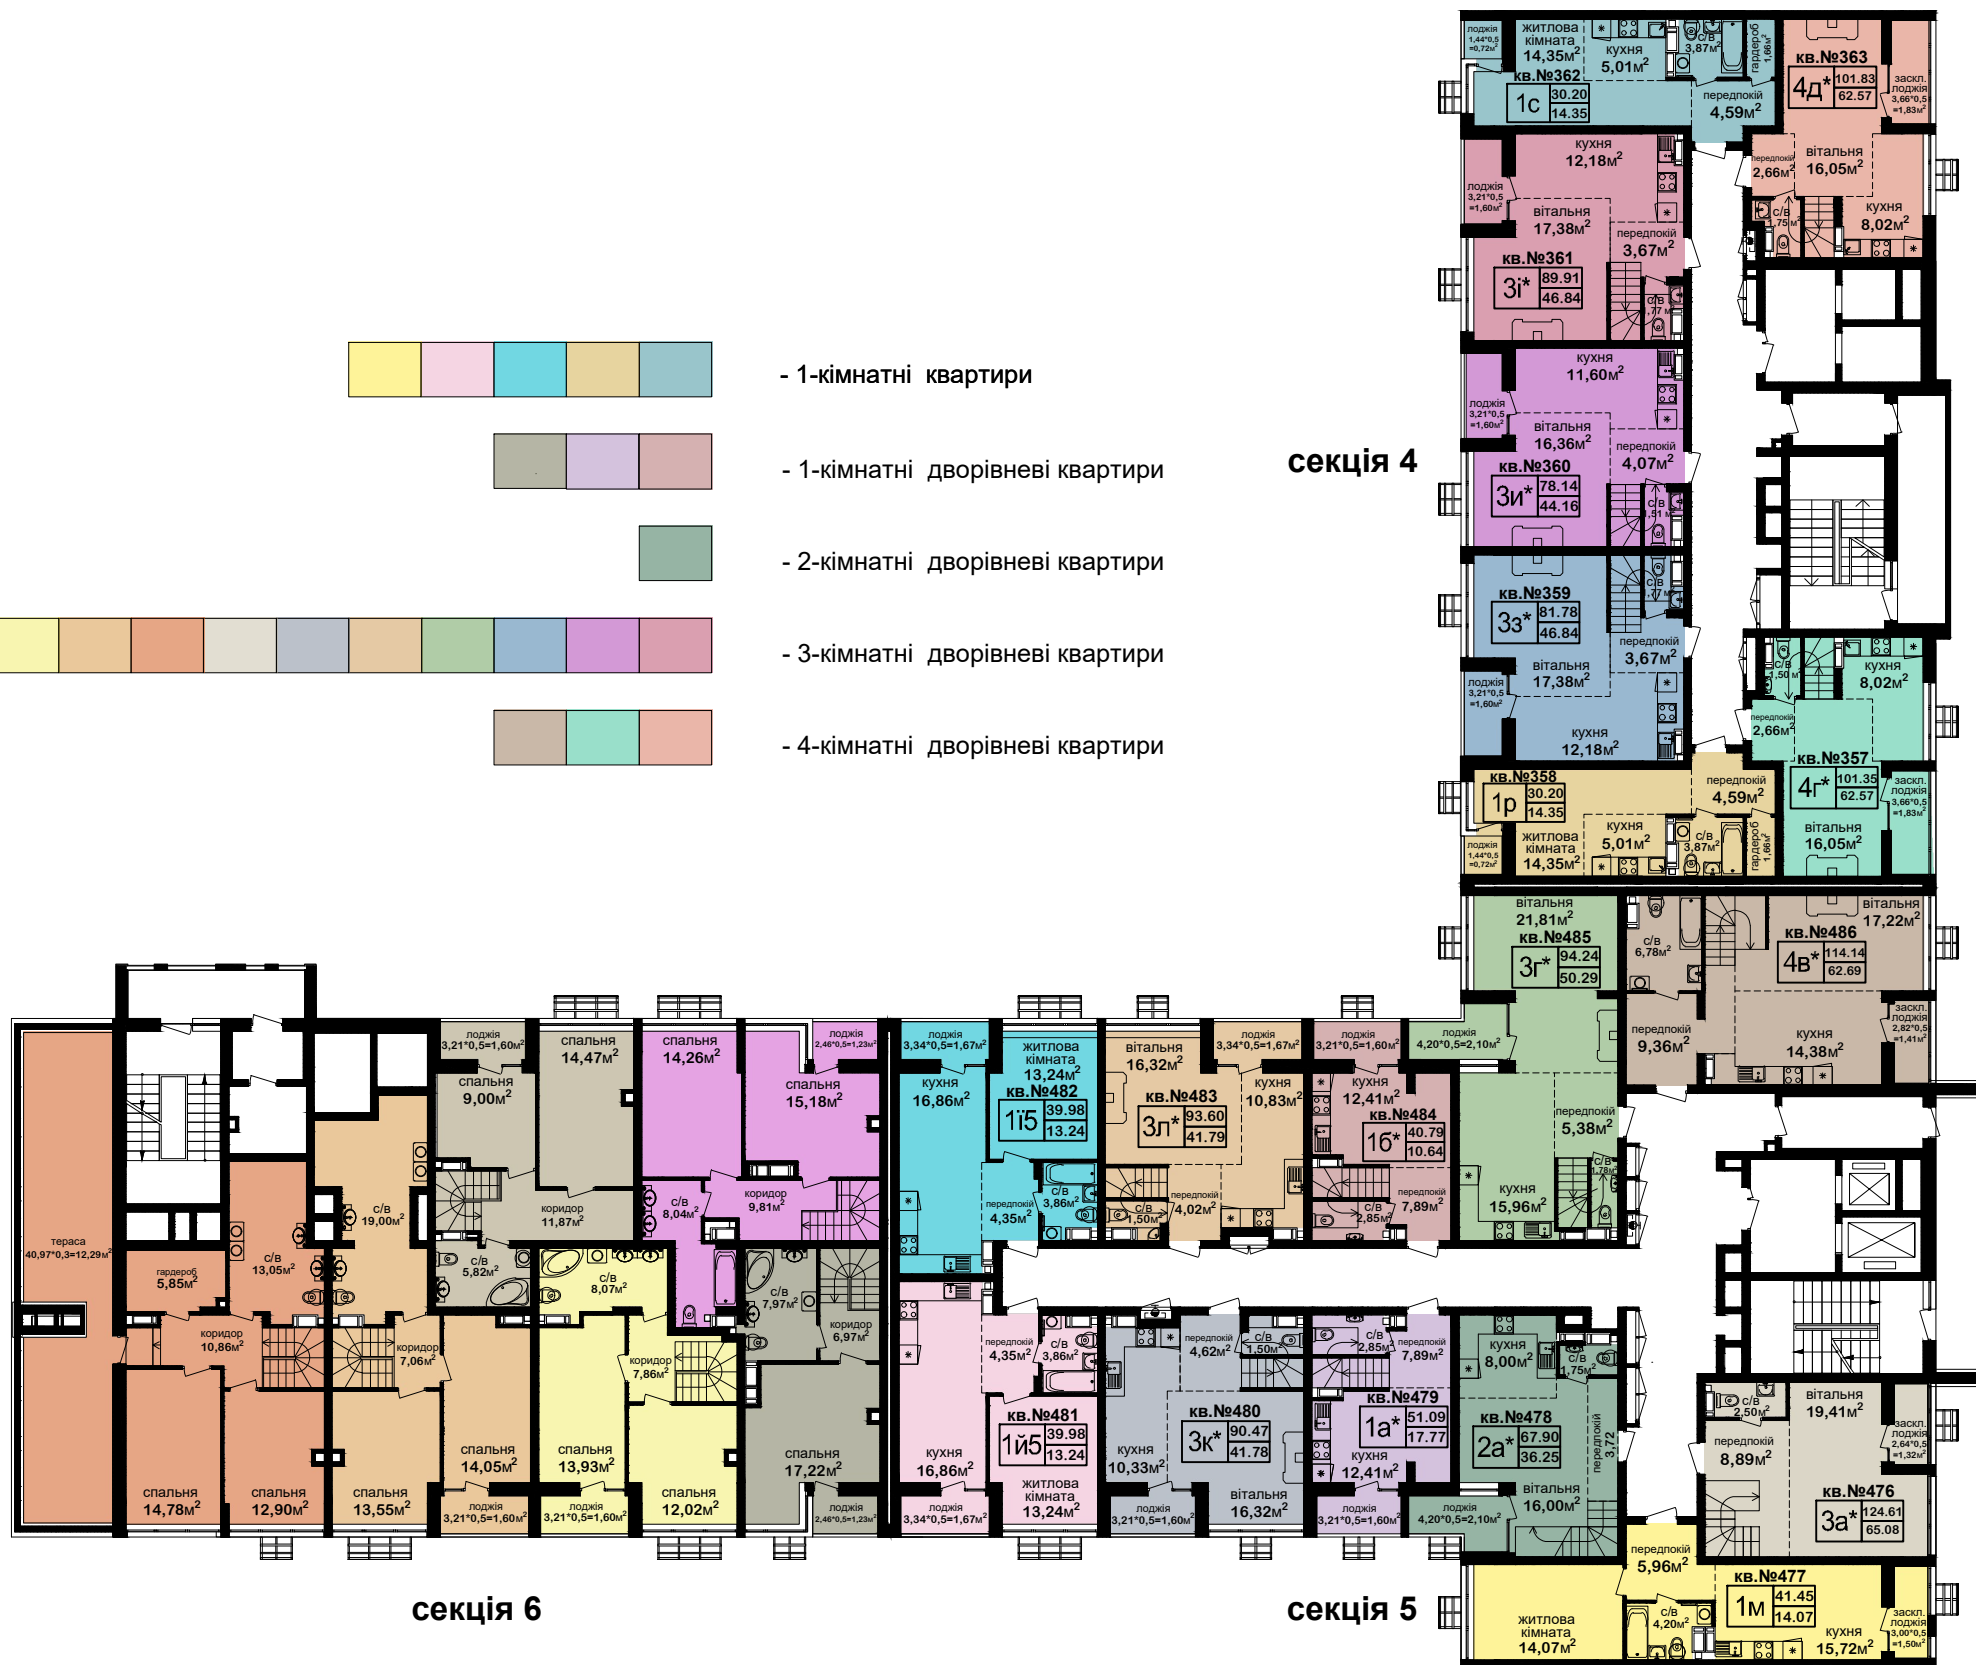

Багатопверховий житловий будинок №1  
з вбудовано-прибудованими приміщеннями громадського призначення  
з об'єктами торгово-розважальної та ринкової інфраструктури  
на вул. Академіка Заболотного, 152 у Голосіївському р-ні м.Києва

# Другий рівень дворівневих квартир







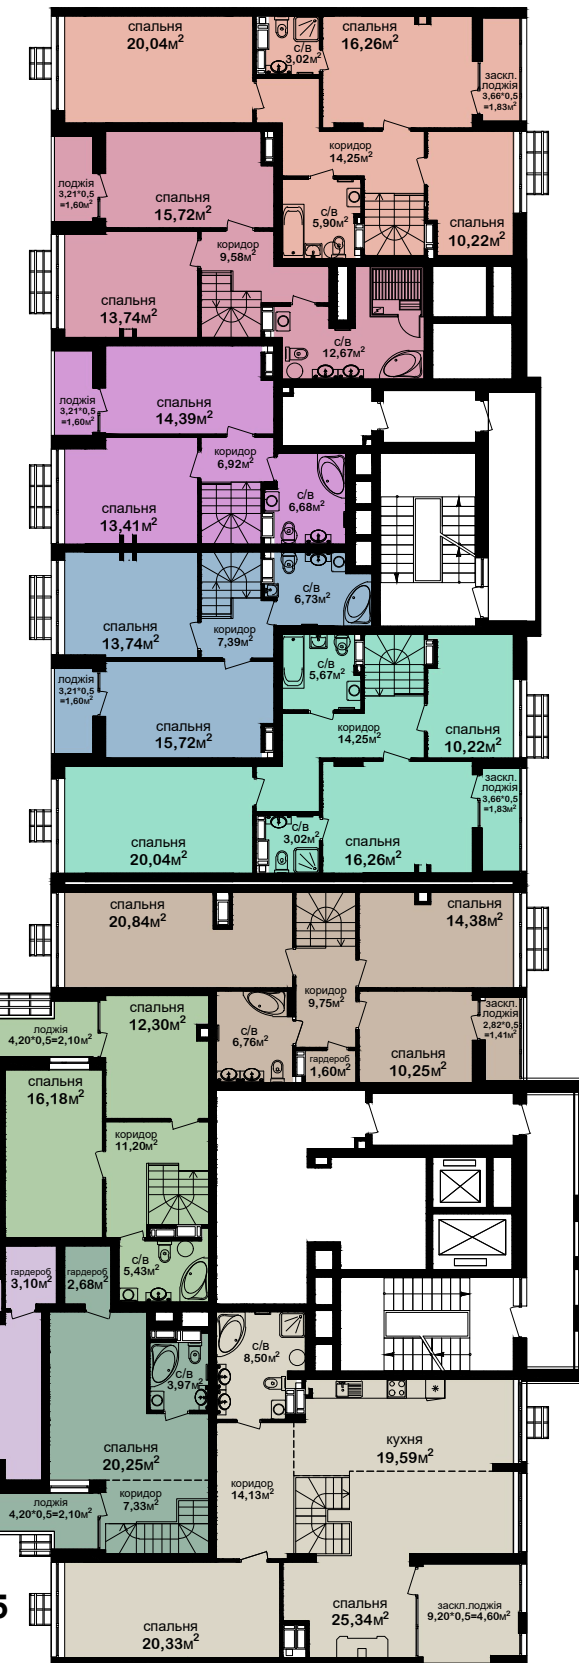


Схема блокування будинку




-  - 1-кімнатні дворівневі квартири
-  - 2-кімнатні дворівневі квартири
-  - 3-кімнатні дворівневі квартири
-  - 4-кімнатні дворівневі квартири

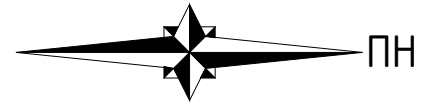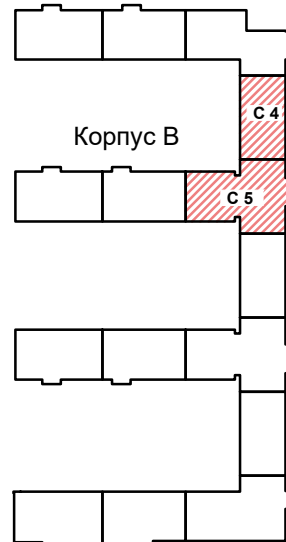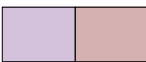секція 4



секція 5

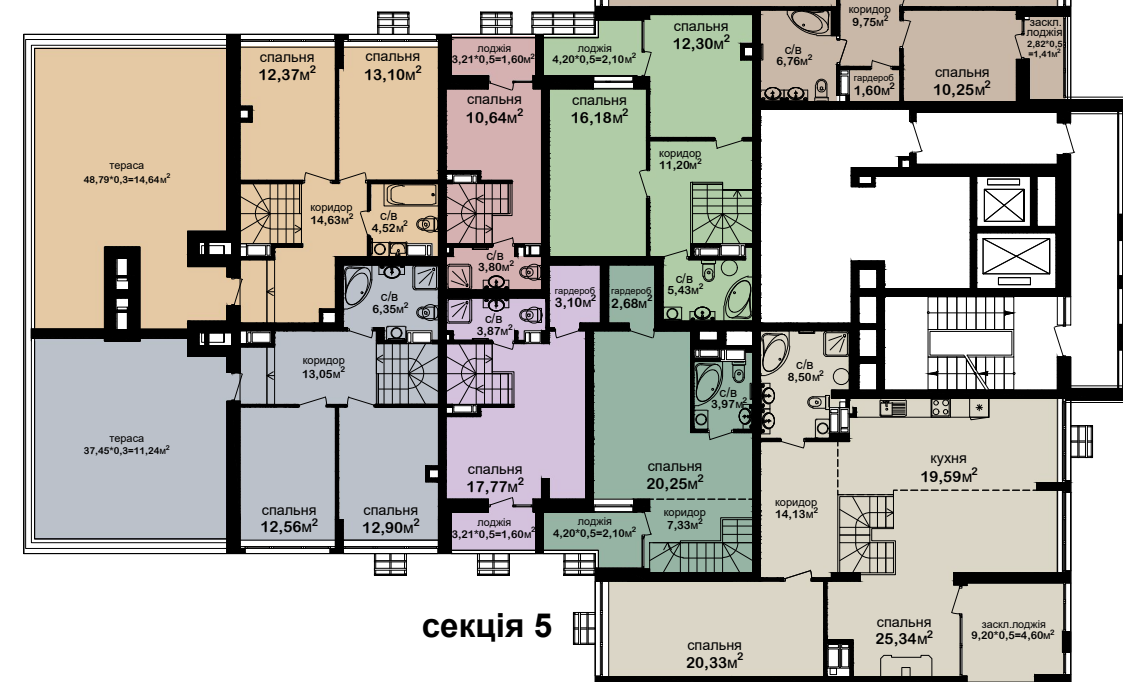

Багатоповерховий житловий будинок №1  
 з вбудовано-прибудованими приміщеннями громадського призначення  
 з об'єктами торгово-розважальної та ринкової інфраструктури  
 на вул. Академіка Заболотного, 152 у Голосіївському р-ні м.Києва