
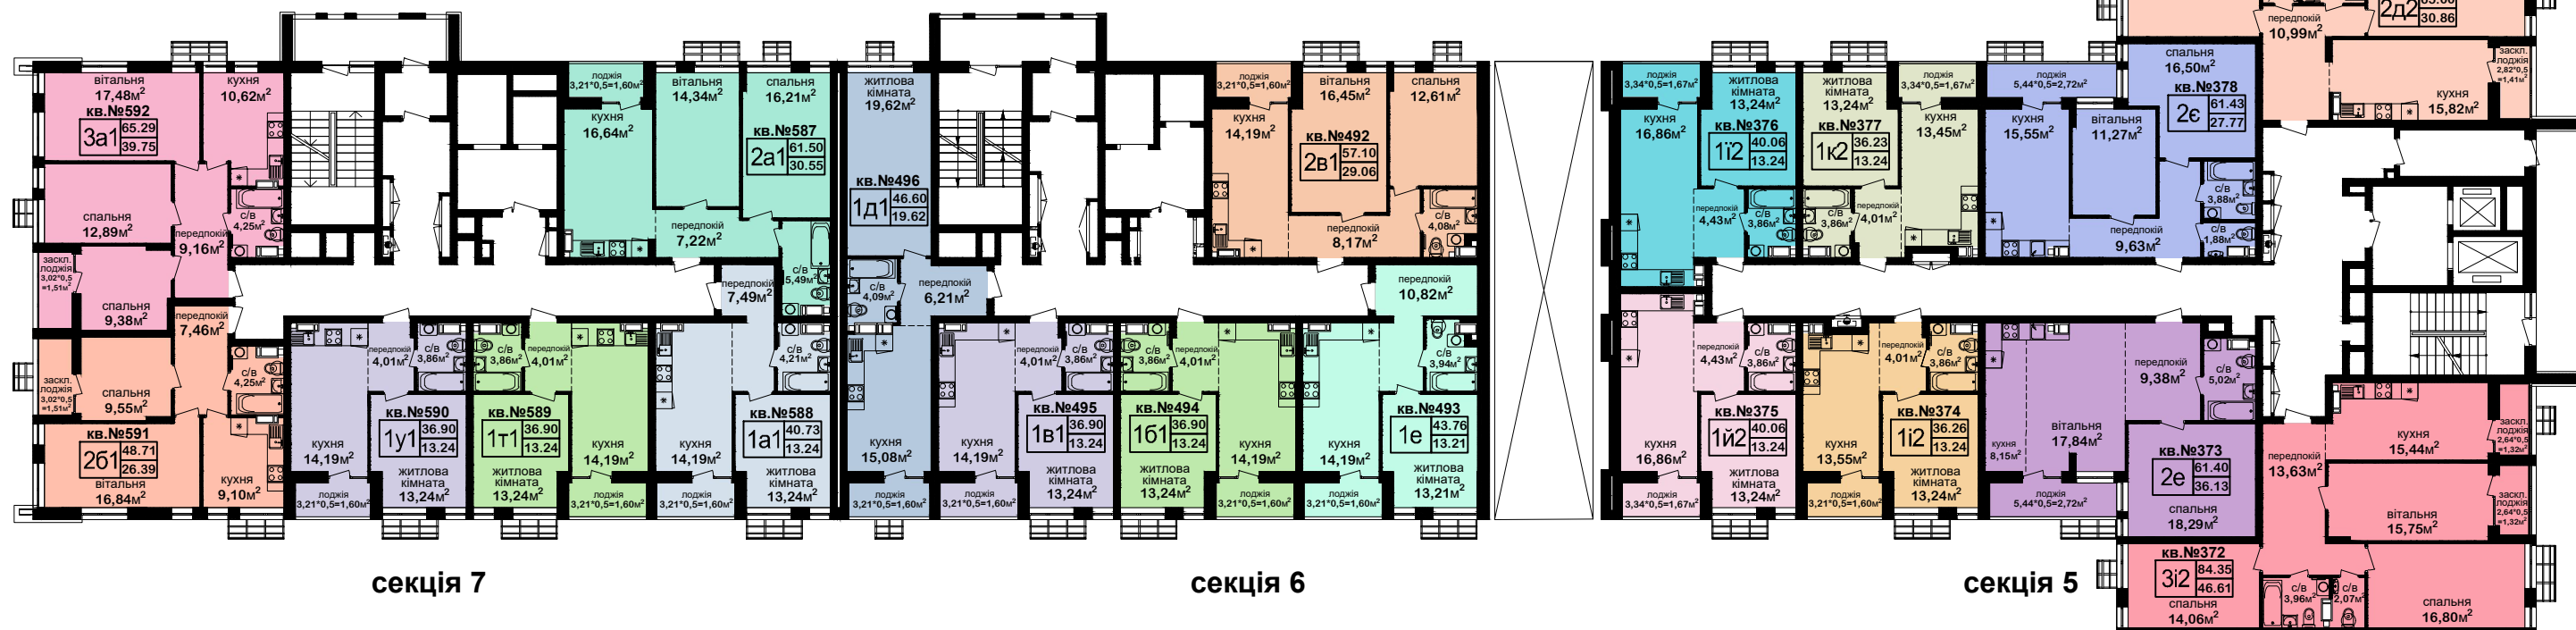
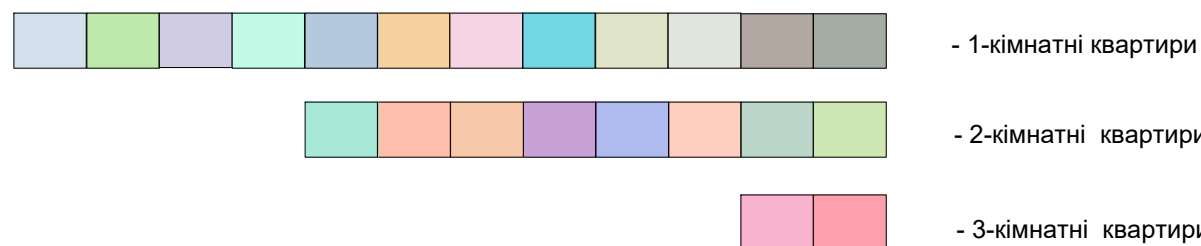


# План 3-го поверху



Схема блокування будинку

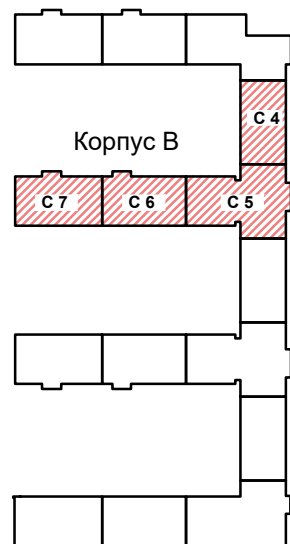

Багатопверховий житловий будинок №1  
з вбудовано-прибудованими приміщеннями громадського призначення  
з об'єктами торгово-розважальної та ринкової інфраструктури  
на вул. Академіка Заболотного, 152 у Голосіївському р-ні м.Києва