
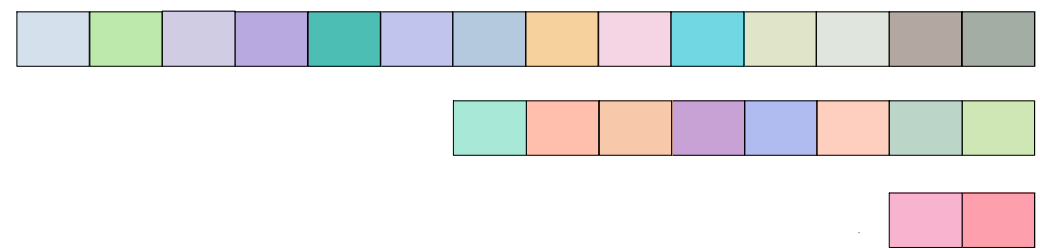




План 4-го поверху



Схема блокування будинку

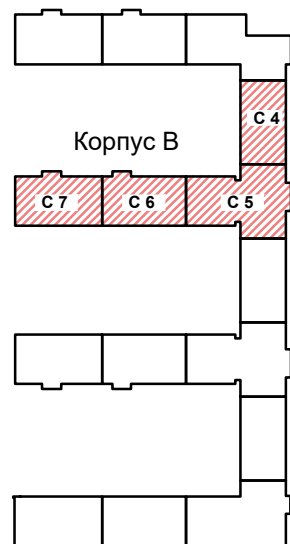

- 1-кімнатні квартири
 - 2-кімнатні квартири
 - 3-кімнатні квартири

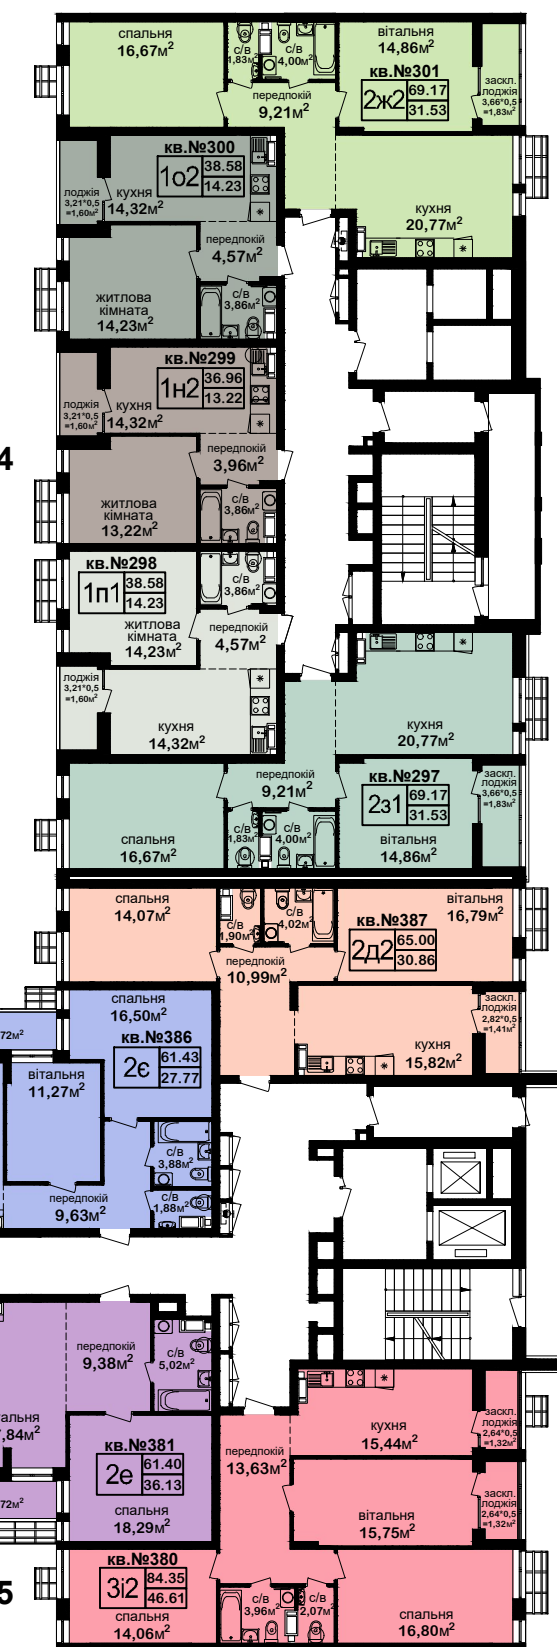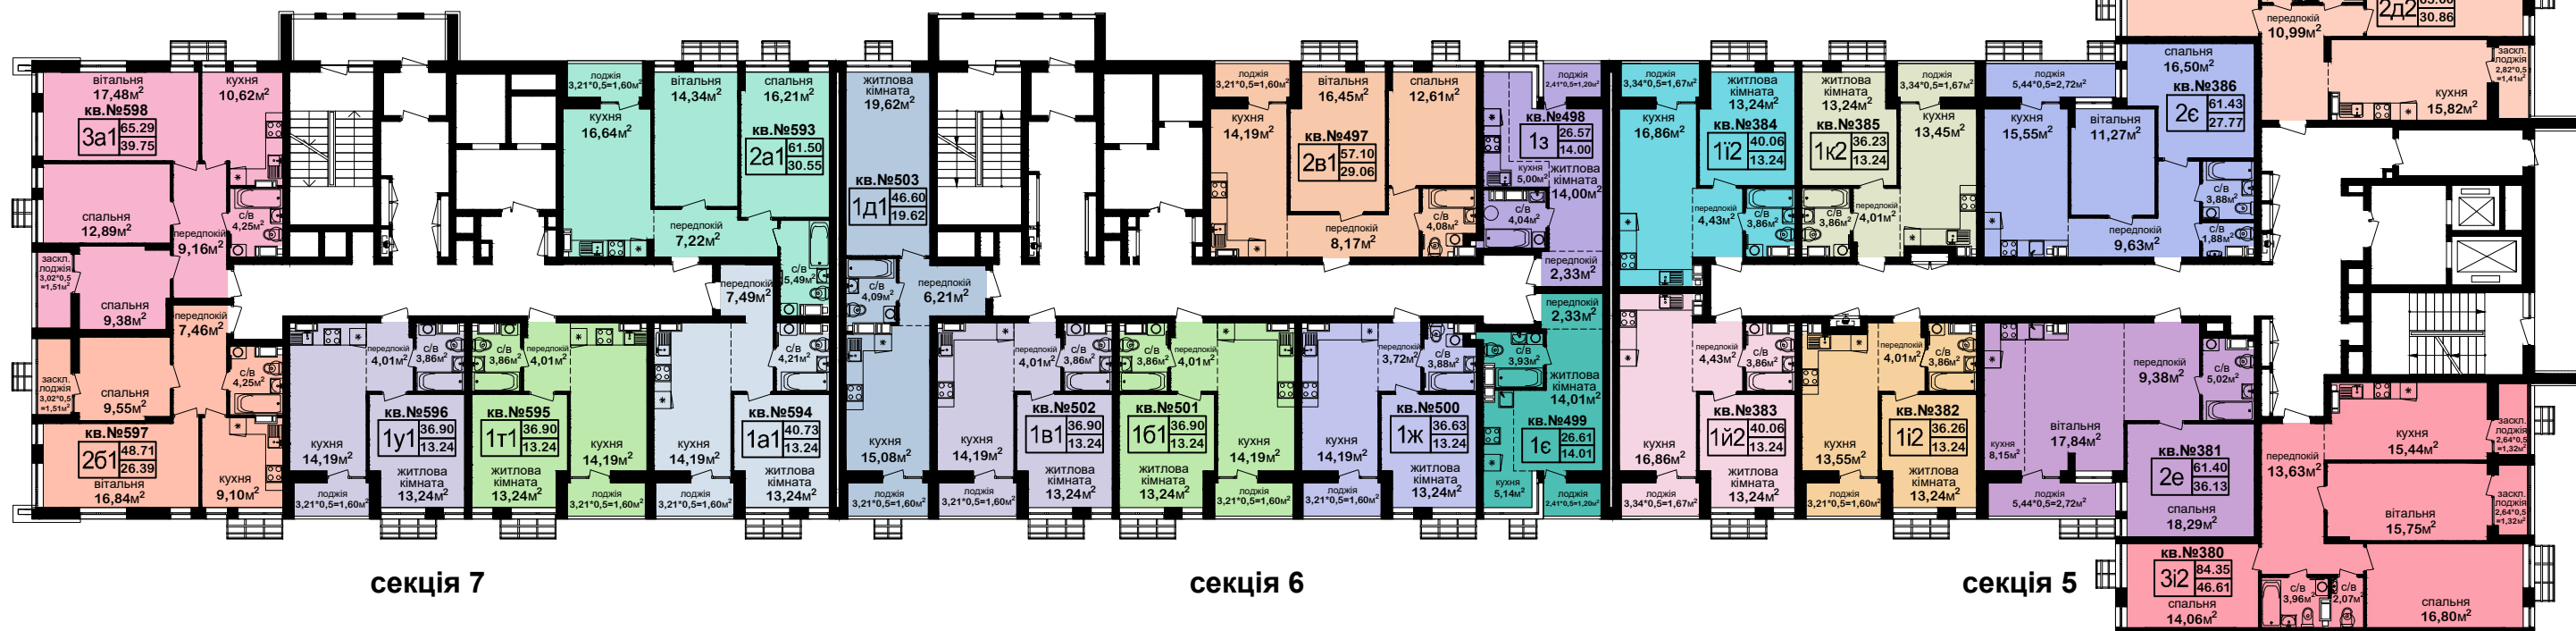

секція 7

секція 6

секція 5

Багатоповорховий житловий будинок №1
 з вбудовано-прибудованими приміщеннями громадського призначення
 з об'єктами торгово-розважальної та ринкової інфраструктури
 на вул. Академіка Заболотного, 152 у Голосіївському р-ні м.Києва